


Bau-km : ...0+700.000.....

Oberbodenabtrag	m (d = cm)
Oberbodenabtrag	18,20	m (d = 20,0 cm)
Oberbodenauftrag	m (d = cm)
Oberbodenauftrag	15,00	m (d = 20,0 cm)
Erdmassenabtrag	9,55	qm
Erdmassenauftrag	2,70	qm
Schotterrasen	0,35	qm
Frostschutz	4,45	qm
Aufbruch	qm
Planum	17,45	m

M 1: 100
NN -1

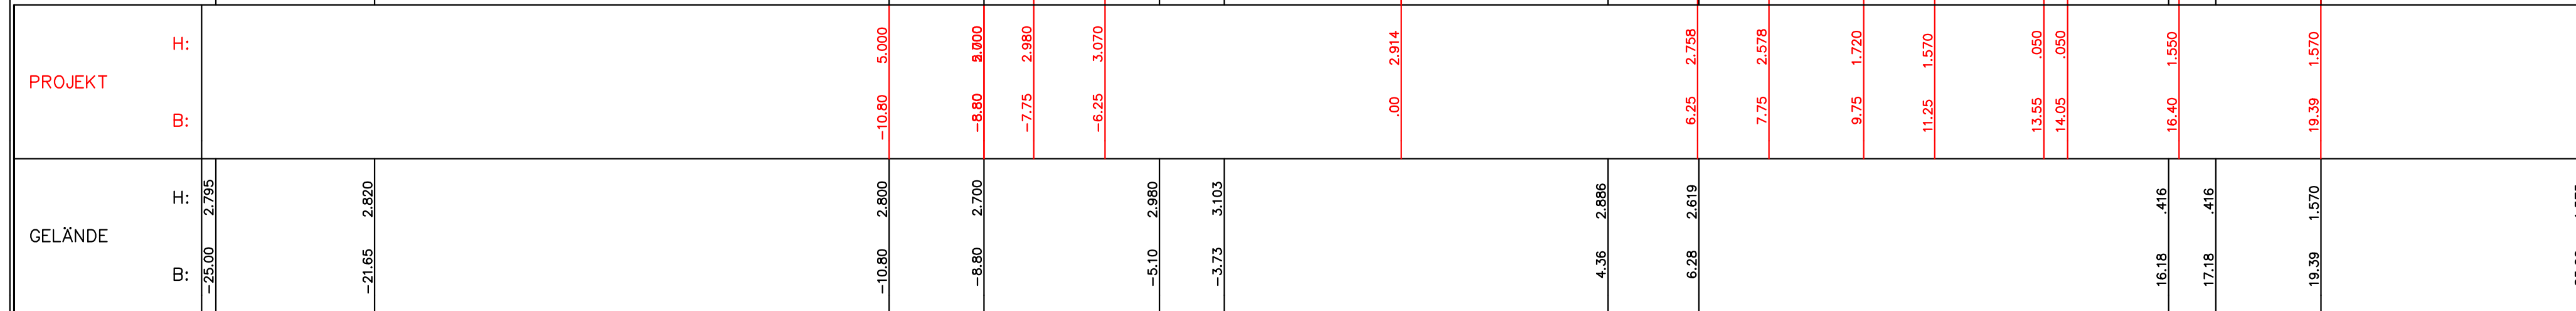

Nr.	Art der Änderung	Datum	Name

eds-planung
beratende Ingenieure GmbH

Ravensberg 7 Tel.: 04346-7718 www.eds-planung.de
24214 Gettorf Fax.: 04346-9001 info@eds-planung.de

Gettorf, den 22.04.2013	gez. Hansen	1368
bearbeitet	April 13	Schmidt
gezeichnet	April 13	Bremer
geprüft	April 13	Hansen

Landesbetrieb Straßenbau und Verkehr
Schleswig - Holstein

Straße: B5 -490 von NK: 1619-004 nach NK: 1619-003 Station: 1,651
B5 -520 von NK: 1619-001 nach NK: 1620-002 Station: 0,409

Nächster Ort: Tönning Bau-km: 0+000,000 - 5+730,000

Unterlage Nr.: 9
Blatt Nr.: 3
Reg. Nr.: B 5 - 130

B 5
Dreistreifigkeit Tönning-Husum
1.BA Tönning-Rothenspieker

Bau-km: 0+700,000

Maßstab 1 : 100/100

bearbeitet	---	---
gezeichnet	---	---
geprüft	16.08.13	Matthiesen

Aufgestellt:
Landesbetrieb Straßenbau und Verkehr SH
Niederlassung Flensburg
Flensburg, den 29.08.2013

gez. Berkner
Regierungsoberbaurätin

Planfeststellungsunterlage
vom 29.08.2013
Anlage : 9
Blatt : 3

eds-planung beratende Ingenieure GmbH Ravensberg 7 24214 Gettorf gez.: Burmeister	Aufnahme: Dez. 2006 Feldvergleich: Kataster:	Geodätische Grundlagen: Gauß-Krüger-Koordinaten NN-Höhen
---	--	--