


Bau-km : ...1+300.000... - Achse 400

Bau-km : ...1+300.000... - Achse 100

Oberbodenabtrag	..... m ( d = ..... cm )
Oberbodenabtrag	..... 11,95 ..... m ( d = ..... 20,0 ..... cm )
Oberbodenauftrag	..... m ( d = ..... cm )
Oberbodenauftrag	..... 6,90 ..... m ( d = ..... 20,0 ..... cm )
Erdmassenabtrag	..... 3,05 ..... qm
Erdmassenauftrag	..... 3,10 ..... qm
Schotterrasen	..... 0,15 ..... qm
Frostschutz	..... 2,45 ..... qm
Aufbruch	..... qm
Planum	..... 6,20 ..... m

Oberbodenabtrag	..... m ( d = ..... cm )
Oberbodenabtrag	..... 19,50 ..... m ( d = ..... 20,0 ..... cm )
Oberbodenauftrag	..... m ( d = ..... cm )
Oberbodenauftrag	..... 13,55 ..... m ( d = ..... 20,0 ..... cm )
Erdmassenabtrag	..... 2,90 ..... qm
Erdmassenauftrag	..... 18,10 ..... qm
Schotterrasen	..... 0,60 ..... qm
Frostschutz	..... 4,80 ..... qm
Aufbruch	..... qm
Planum	..... 17,10 ..... m

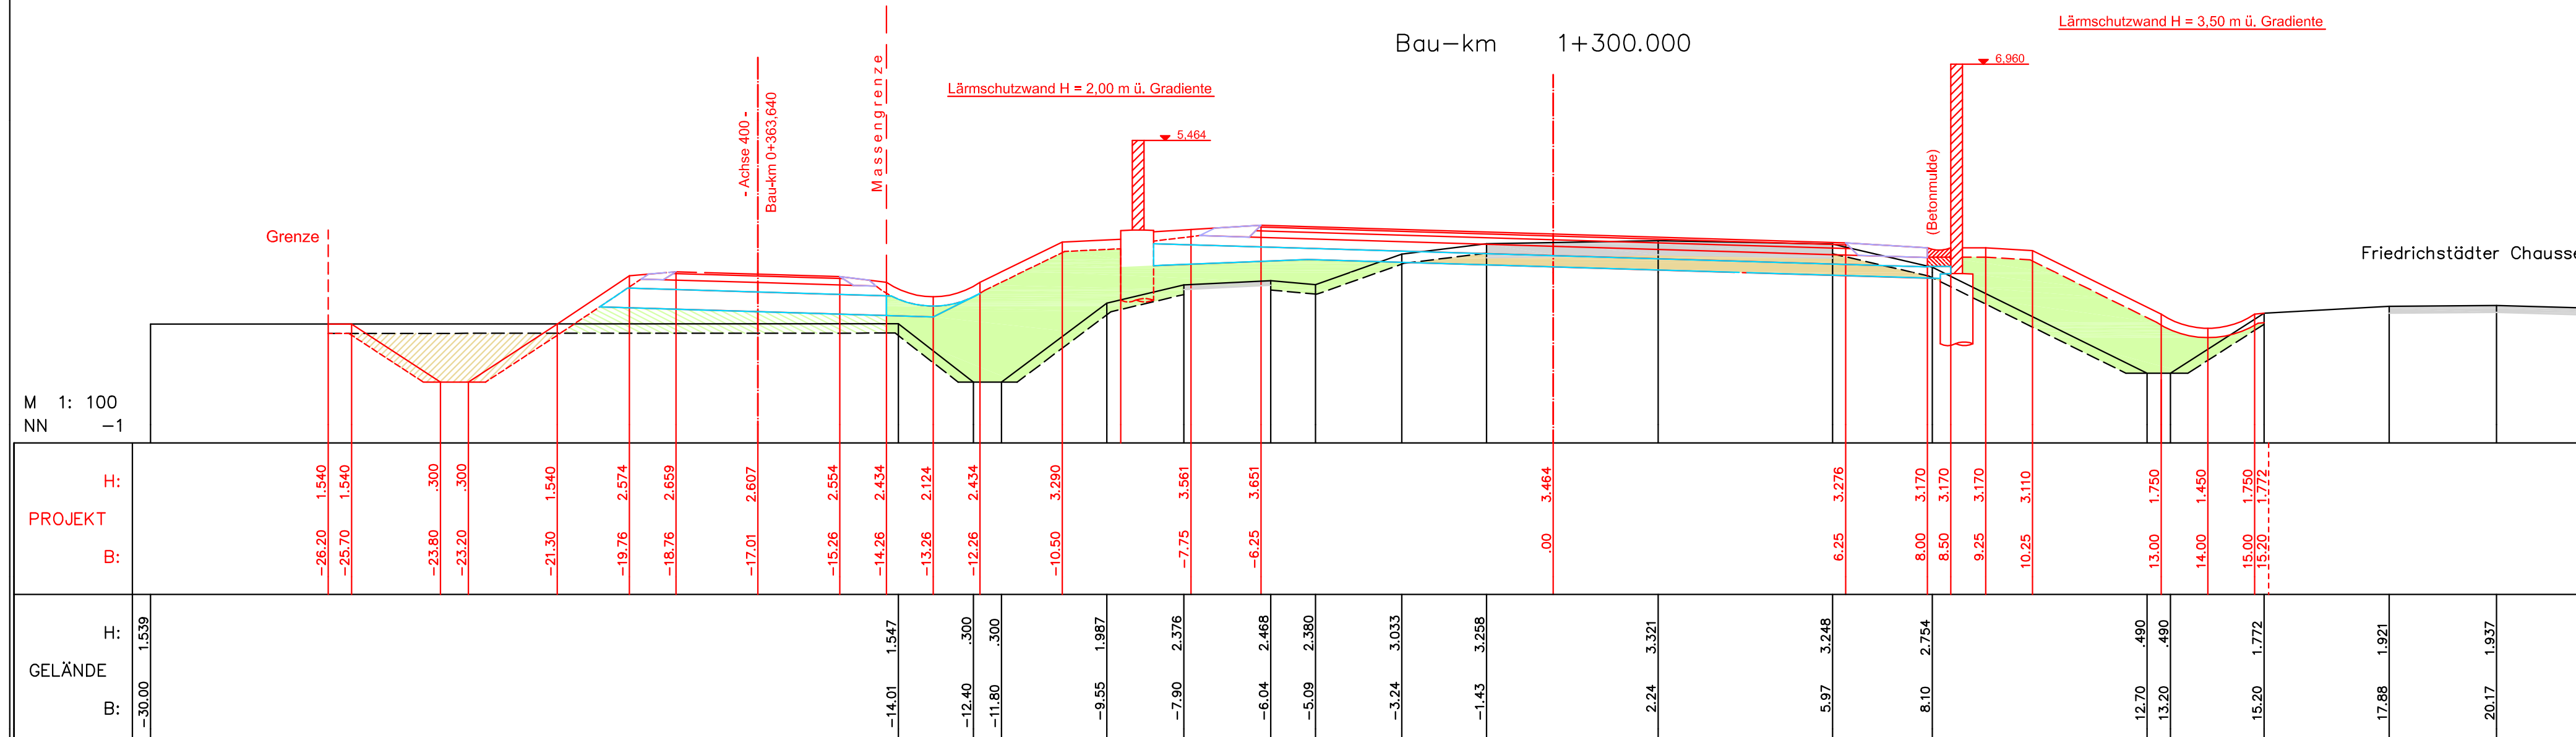

Nr.	Art der Änderung	Datum	Name
-----	------------------	-------	------

**eds-planung**  
beratende Ingenieure GmbH

Ravensberg 7  
24214 Gettorf

Tel.: 04346-7718  
Fax.: 04346-9001

www.eds-planung.de  
info@eds-planung.de

Gettorf, den 22.04.2013  
gez. Hansen

**1368**

bearbeitet	April 13	Schmidt
gezeichnet	April 13	Bremer
geprüft	April 13	Hansen

**Landesbetrieb Straßenbau und Verkehr**  
Schleswig - Holstein

Straße: B5 -490 von NK: 1619-004 nach NK: 1619-003 Station: 1,651  
B5 -520 von NK: 1619-001 nach NK: 1620-002 Station: 0,409

Nächster Ort: Tönning Bau-km: 0+000,000 - 5+730,000

Unterlage Nr.: 9  
Blatt Nr.: 6  
Reg. Nr.: B 5 - 130

Datum	Zeichen
—	—
—	—
16.08.13	Matthiesen

**B 5**  
Dreistreifigkeit Tönning-Husum  
1.BA Tönning-Rothenspieker

Bau-km: 1+300,000

Maßstab 1 : 100/100

bearbeitet —  
gezeichnet —  
geprüft 16.08.13

Quersprofile  
Achse 100

Aufgestellt:  
Landesbetrieb Straßenbau und Verkehr SH  
Niederlassung Flensburg  
Flensburg, den 29.08.2013

gez. Berkner  
Regierungsoberbaurätin

Planfeststellungsunterlage  
vom 29.08.2013

Anlage : 9  
Blatt : 6

Grundplan hergestellt:  
eds-planung  
beratende Ingenieure GmbH  
Ravensberg 7  
24214 Gettorf  
gez.: Burmeister

Aufnahme: Dez. 2006  
Feldvergleich:  
Kataster:

Geodätische Grundlagen:  
Gauß-Krüger-Koordinaten  
NN-Höhen