


Bau-km : ...3+700,000... Achse 400

Bau-km : ...3+700,000... Achse 100

Oberbodenabtrag	..... m ( d = ..... cm )
Oberbodenabtrag	8,40 ..... m ( d = 20,0 ..... cm )
Oberbodenauftrag	..... m ( d = ..... cm )
Oberbodenauftrag	5,75 ..... m ( d = 20,0 ..... cm )
Erdmassenabtrag	..... qm
Erdmassenabtrag	3,80 ..... qm
Erdmassenauftrag	..... qm
Erdmassenauftrag	0,65 ..... qm
Schotterrasen	..... qm
Schotterrasen	0,15 ..... qm
Frostschutz	..... qm
Frostschutz	2,60 ..... qm
Aufbruch	..... qm
Aufbruch	6,85 ..... qm
Planum	..... m
Planum	5,85 ..... m

Oberbodenabtrag	..... m ( d = ..... cm )
Oberbodenabtrag	23,45 ..... m ( d = 20,0 ..... cm )
Oberbodenauftrag	..... m ( d = ..... cm )
Oberbodenauftrag	18,00 ..... m ( d = 20,0 ..... cm )
Erdmassenabtrag	..... qm
Erdmassenabtrag	8,65 ..... qm
Erdmassenauftrag	..... qm
Erdmassenauftrag	7,10 ..... qm
Schotterrasen	..... qm
Schotterrasen	0,40 ..... qm
Frostschutz	..... qm
Frostschutz	4,55 ..... qm
Aufbruch	..... qm
Aufbruch	17,70 ..... qm
Planum	..... m
Planum	17,70 ..... m

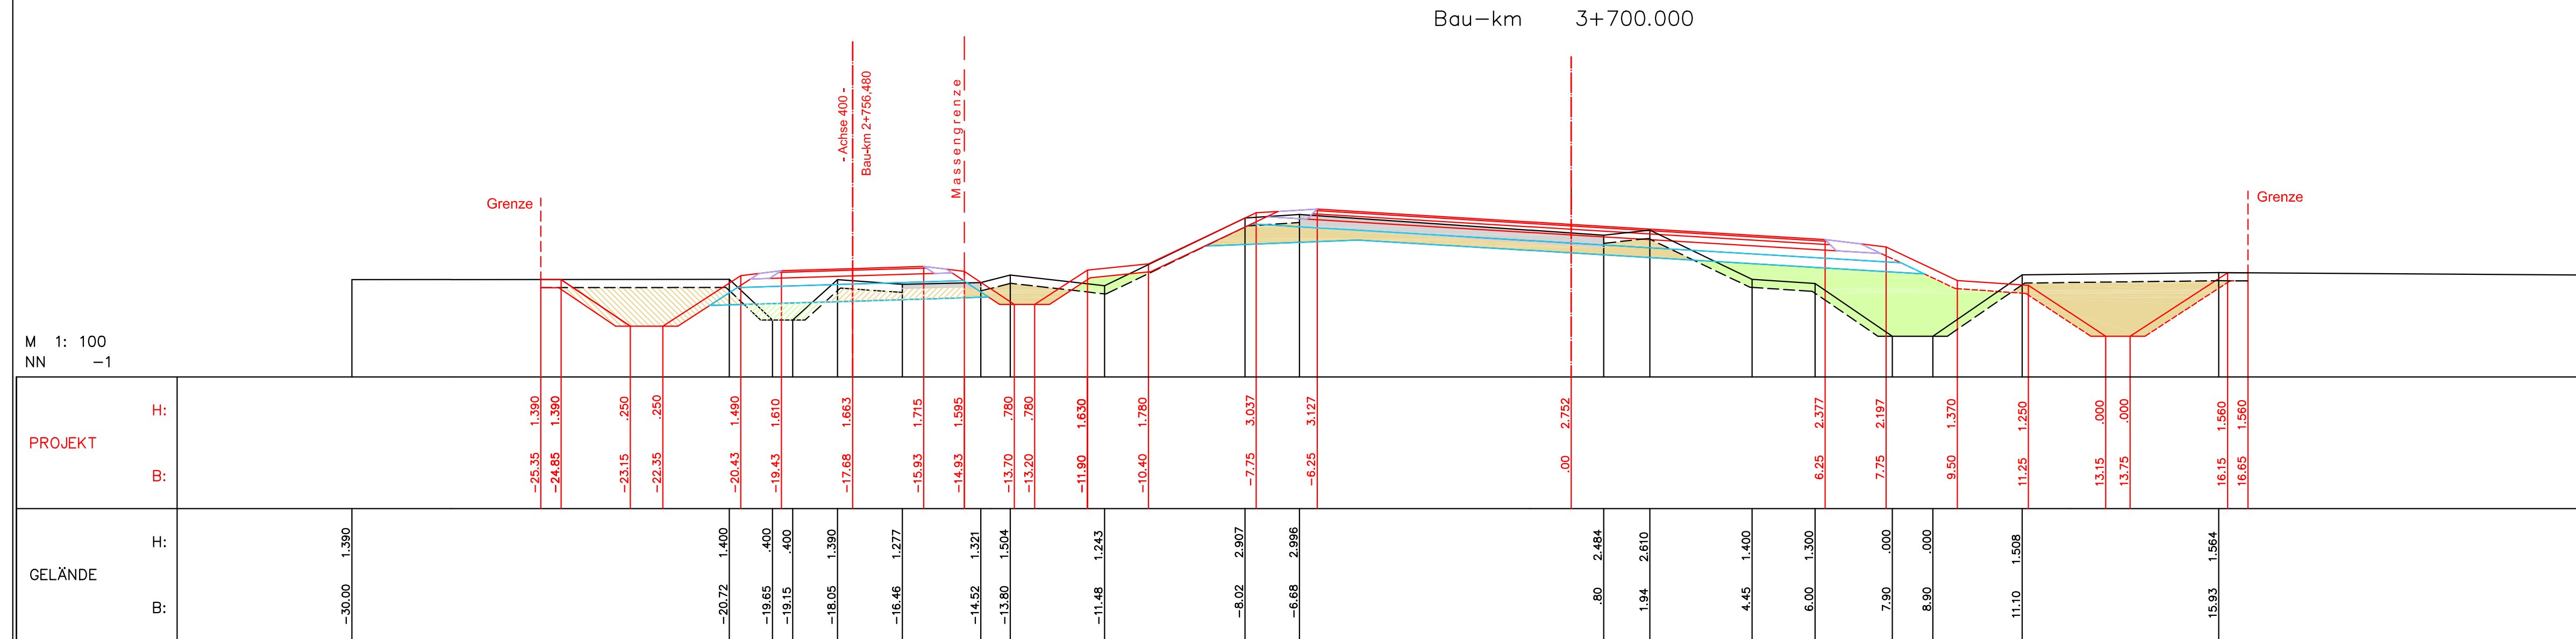

M 1: 100  
NN -1

Nr.	Art der Änderung	Datum	Name

 <b>eds-planung</b> beratende ingenieure GmbH Ravensberg 7 24214 Gettorf Tel.: 04346-7718 Fax.: 04346-9001 www.eds-planung.de info@eds-planung.de	Gettorf, den 22.04.2013	1368	
	gez. Hansen		
	bearbeitet	April 13	Schmidt
	gezeichnet	April 13	Bremer
geprüft	April 13	Hansen	

Landesbetrieb Straßenbau und Verkehr Schleswig - Holstein		Unterlage Nr.: 9	
Straße: B5 -490 von NK: 1619-004 nach NK: 1619-003 Station: 1,651 B5 -520 von NK: 1619-001 nach NK: 1620-002 Station: 0,409		Blatt Nr.: 13	
Nächster Ort: Tönning Bau-km: 0+000,000 - 5+730,000		Reg. Nr.: B 5 - 130	
		Datum	Zeichen

<b>B 5</b> Dreistreifigkeit Tönning-Husum 1.BA Tönning-Rothenspieker Bau-km: 3+700,000		bearbeitet	—	—
		gezeichnet	—	—
		geprüft	16.08.13	Matthiesen
		Querprofile Achse 100		
		Maßstab 1 : 100/100		

Aufgestellt:  
Landesbetrieb Straßenbau und Verkehr SH  
Niederlassung Flensburg  
Flensburg, den 29.08.2013

**gez. Berkner**  
Regierungsoberbaurätin

Planfeststellungsunterlage  
vom 29.08.2013  
Anlage : 9  
Blatt : 13

Grundplan hergestellt:	Geodätische Grundlagen:
eds-planung beratende ingenieure GmbH Ravensberg 7 24214 Gettorf gez.: Burmeister	Aufnahme: Dez. 2006 Feldvergleich: Kataster:
	Gauß-Krüger-Koordinaten NN-Höhen