


Bau-km : ..5+250.000... Achse 100

Oberbodenabtrag	..... m ( d = ..... cm )
Oberbodenabtrag	..... 21,65 ..... m ( d = ..20,0... cm )
Oberbodenauftrag	..... m ( d = ..... cm )
Oberbodenauftrag	..... 15,75 ..... m ( d = ..20,0... cm )
Erdmassenabtrag	..... 10,90 ..... qm
Erdmassenauftrag	..... 3,40 ..... qm
Schotterrasen	..... 0,40 ..... qm
Frostschutz	..... 4,30 ..... qm
Aufbruch	..... qm
Planum	..... 17,30 ..... m

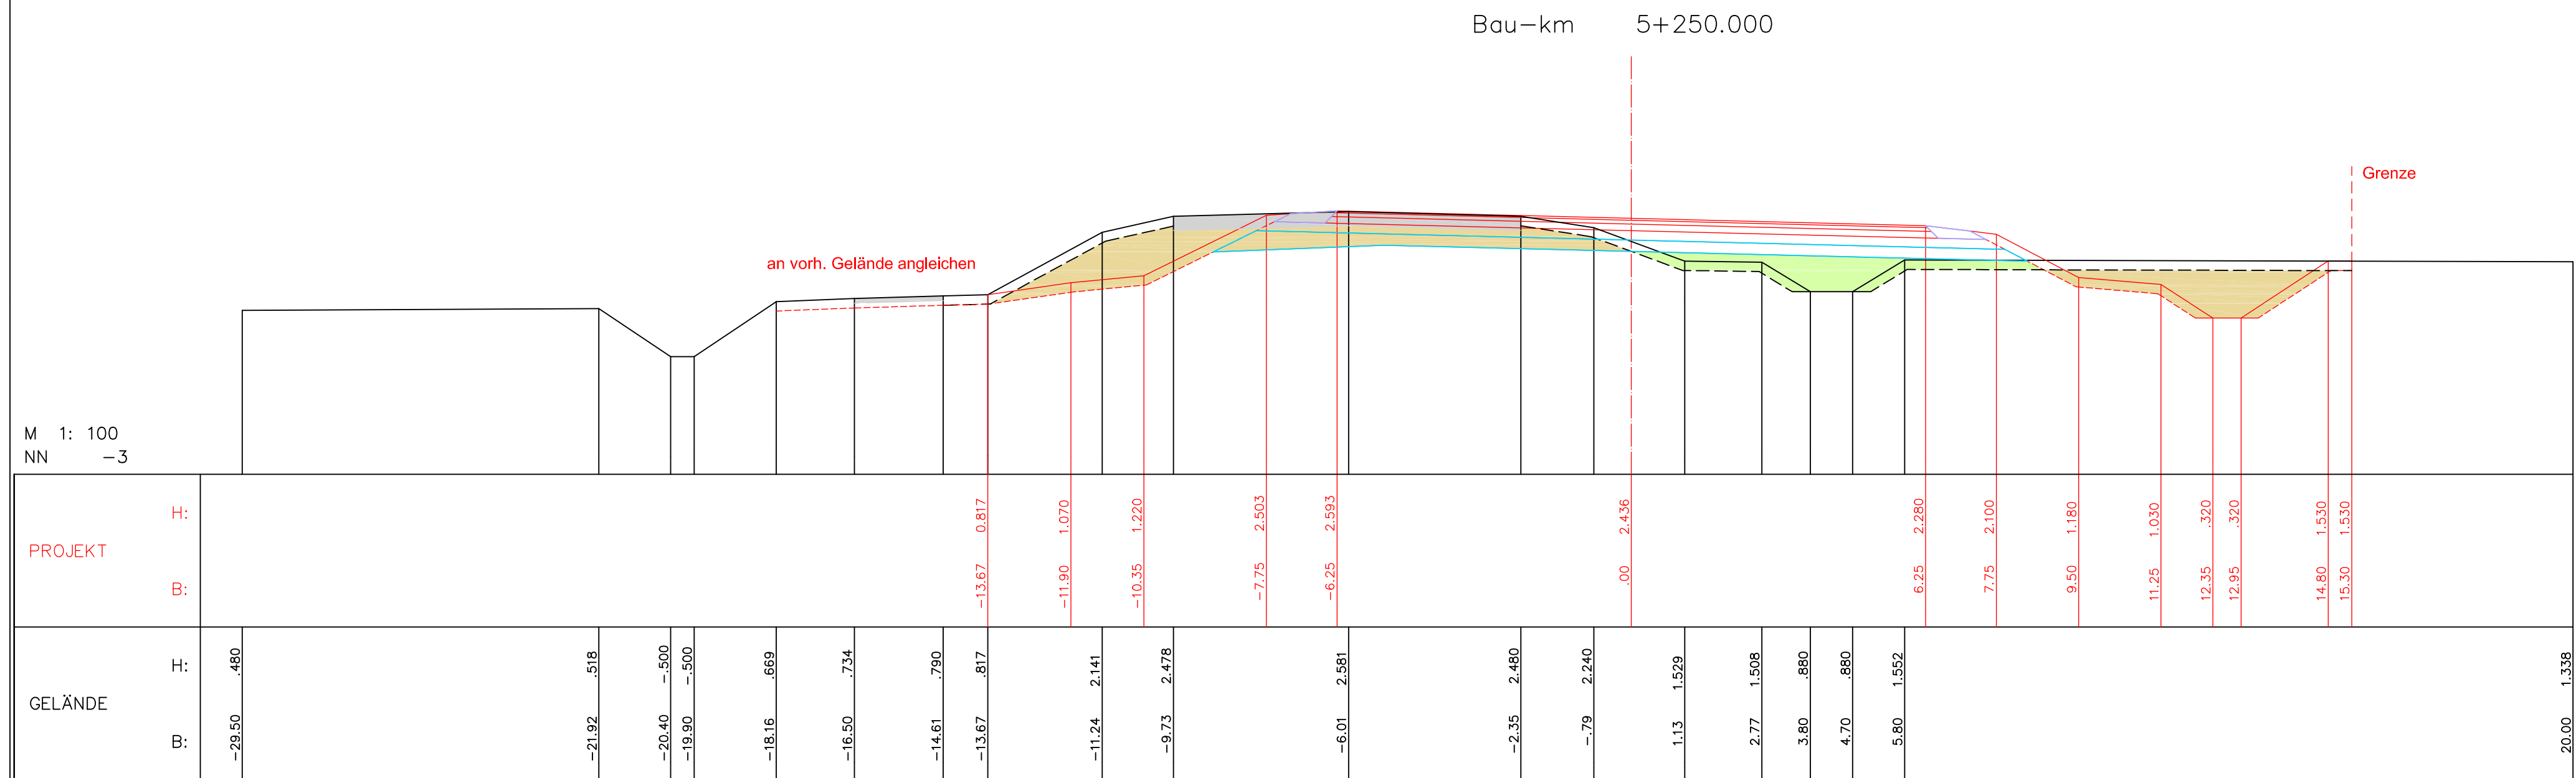

1	Wirtschaftsweg Achse 430 entfernt	Jan. 2016	eds-planung
Nr.	Art der Änderung	Datum	Name

**eds-planung**  
beratende ingenieure GmbH

Ravensberg 7 Tel.: 04346-7718 www.eds-planung.de  
24214 Gettorf Fax.: 04346-9001 info@eds-planung.de

Gettorf, den 22.04.2013 gez. Hansen	<b>1368</b>
bearbeitet	April 13 Schmidt
gezeichnet	April 13 Bremer
geprüft	April 13 Hansen

**Landesbetrieb Straßenbau und Verkehr  
Schleswig - Holstein**

Straße: B5 -490 von NK: 1619-004 nach NK: 1619-003 Station: 1,651  
B5 -520 von NK: 1619-001 nach NK: 1620-002 Station: 0,409

Nächster Ort: Tönning Bau-km: 0+000,000 - 5+730,000

Unterlage Nr.: 9

Blatt Nr.: 20

Reg. Nr.: B 5 - 130

**B 5**

**Dreistreifigkeit Tönning-Husum**

**1.BA Tönning-Rothenspieker**

Bau-km: 5+200,000

bearbeitet	—	—
gezeichnet	—	—
geprüft	16.08.13	Matthiesen

**DECKBLATT**

Aufgestellt:  
Landesbetrieb Straßenbau und Verkehr SH  
Niederlassung Flensburg  
Flensburg, den 29.04.2016

**gez. Roos**

**Regierungsbaudirektor**

**Planfeststellungsunterlage**

vom 29.08.2013

Anlage : 9

Blatt : 20

Grundplan hergestellt: eds-planung beratende Ingenieure GmbH Ravensberg 7 24214 Gettorf gez.: Burmeister	Aufnahme: Dez. 2006 Feldvergleich: Kataster:	Geodätische Grundlagen: Gauß-Krüger-Koordinaten NN-Höhen
---	--	--