


Bau-km : ..0+150.000.....

Oberbodenabtrag	.....	m	( d = .....	cm )
Oberbodenabtrag	39,40	m	( d = ..20,0	cm )
Oberbodenauftrag	.....	m	( d = .....	cm )
Oberbodenauftrag	30,35	m	( d = ..20,0	cm )
Erdmassenabtrag	2,35	qm		
Erdmassenauftrag	95,95	qm		
Schotterrasen	0,60	qm		
Frostschutz	3,35	qm		
Aufbruch	.....	qm		
Planum	12,70	m		

Bau-km 0+150.000

M 1: 100  
NN -1

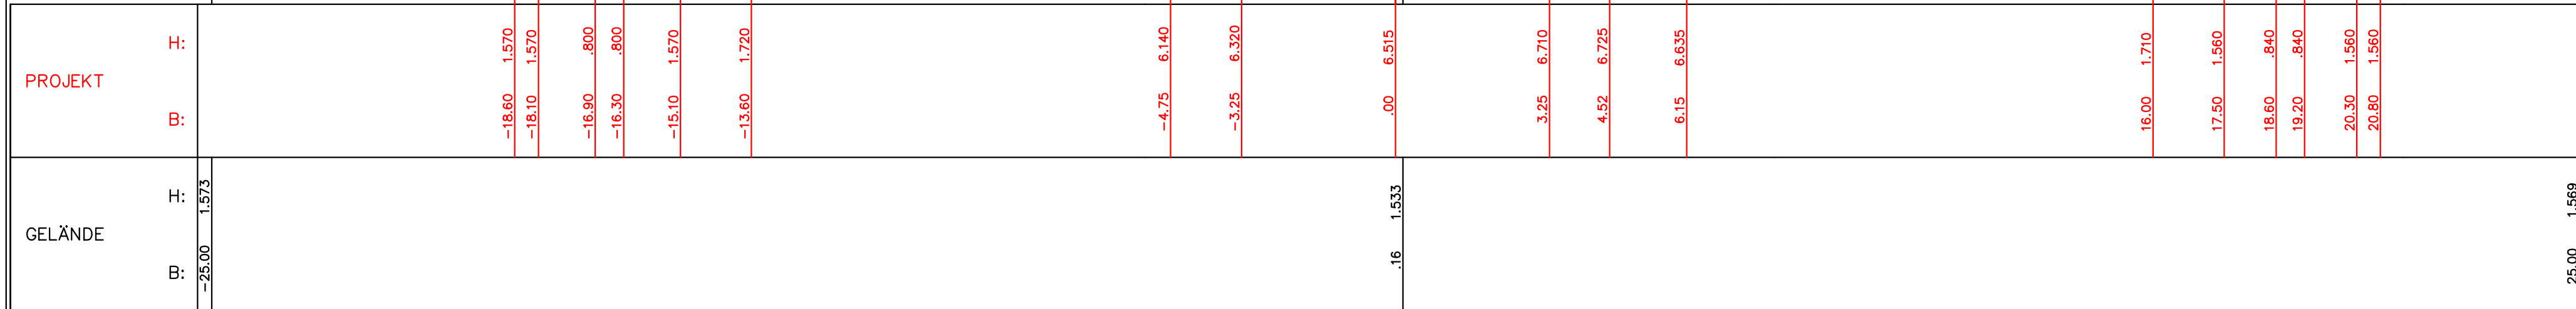

Nr.	Art der Änderung	Datum	Name
-----	------------------	-------	------

 <b>eds-planung</b> beratende Ingenieure GmbH Ravensberg 7 24214 Gettorf Tel.: 04346-7718 Fax.: 04346-9001 www.eds-planung.de info@eds-planung.de	Gettorf, den 22.04.2013	gez. Hansen	1368
	bearbeitet	April 13	Schmidt
	gezeichnet	April 13	Bremer
	geprüft	April 13	Hansen

Landesbetrieb Straßenbau und Verkehr Schleswig - Holstein		Unterlage Nr.: 9
Straße: B5 -490 von NK: 1619-004 nach NK: 1619-003 Station: 1,651 B5 -520 von NK: 1619-001 nach NK: 1620-002 Station: 0,409		Blatt Nr.: 23
Nächster Ort: Tönning Bau-km: 0+000,000 - 5+730,000		Reg. Nr.: B 5 - 130
	Datum	Zeichen

<p style="text-align: center;"><b>B 5</b> Dreistreifigkeit Tönning-Husum 1.BA Tönning-Rothenspieker</p> <p style="text-align: center;">Bau-km: 0+150,000</p>	bearbeitet	—	—
	gezeichnet	—	—
	geprüft	16.08.13	Matthiesen
Querprofile Achse 200		Maßstab 1 : 100/100	

Aufgestellt: Landesbetrieb Straßenbau und Verkehr SH Niederlassung Flensburg Flensburg, den 29.08.2013  <b>gez. Berkner</b> Regierungsoberbaurätin
--

Planfeststellungsunterlage vom 29.08.2013 Anlage : 9 Blatt : 23
--

eds-planung beratende Ingenieure GmbH Ravensberg 7 24214 Gettorf gez.: Burmeister	Aufnahme: Dez. 2006 Feldvergleich: Kataster:	Geodätische Grundlagen: Gauß-Krüger-Koordinaten NN-Höhen
---	--	--