


Bau-km : ...0+800.000.....

Oberbodenabtrag	m	(d = cm)
Oberbodenabtrag	13,15	m	(d = 20,0 cm)
Oberbodenauftrag	m	(d = cm)
Oberbodenauftrag	10,65	m	(d = 20,0 cm)
Erdmassenabtrag	7,40	qm	
Erdmassenauftrag	4,60	qm	
Schotterrasen	0,25	qm	
Frostschutz	2,55	qm	
Aufbruch	10,95	qm	
Planum	m	

Bau-km 0+800.000

M 1: 100
NN -2

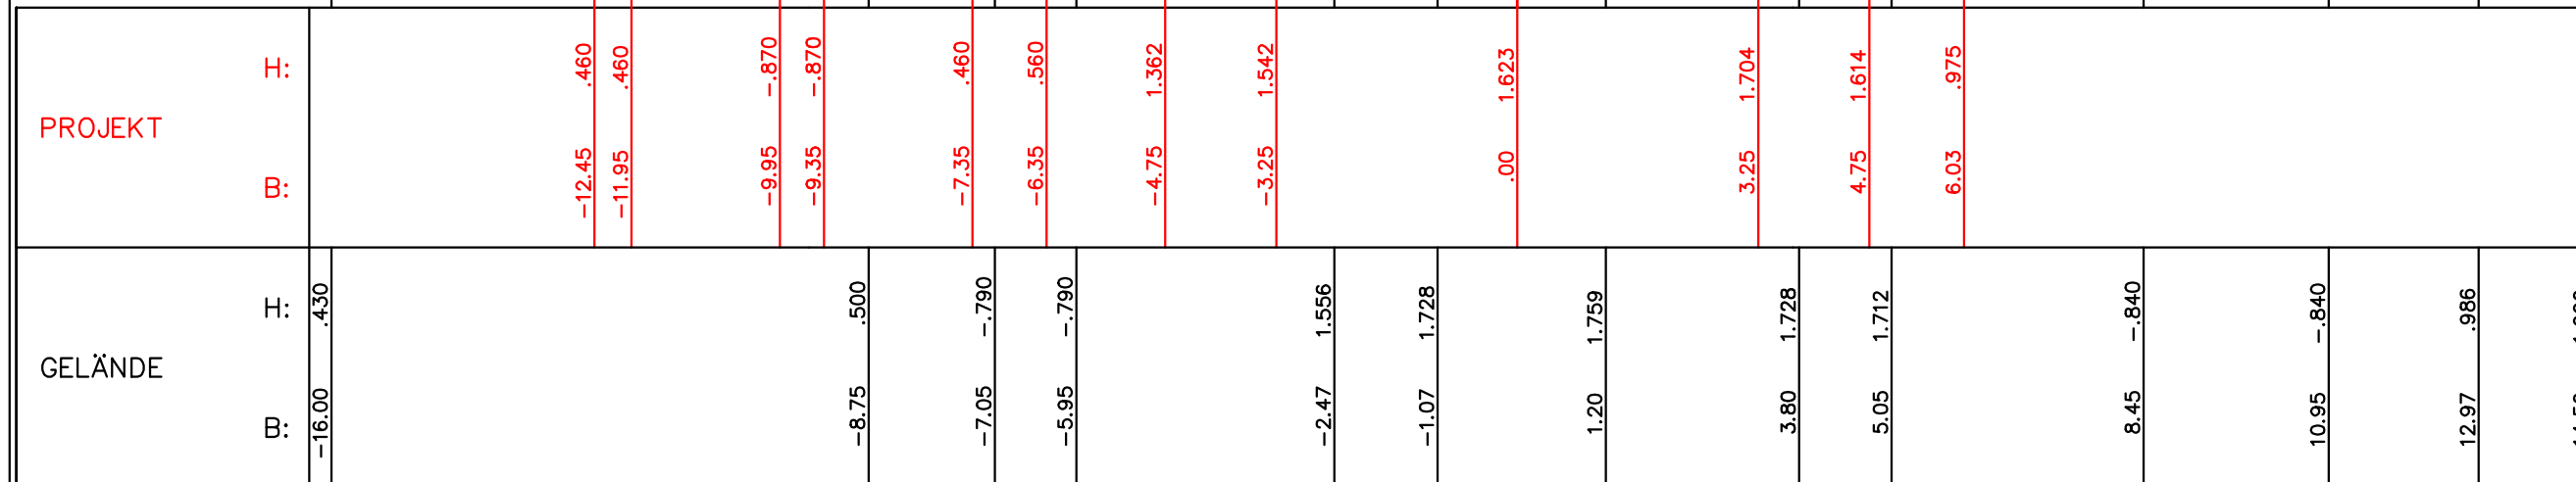

Nr.	Art der Änderung	Datum	Name

 eds-planung beratende ingenieure GmbH Ravensberg 7 24214 Gettorf Tel.: 04346-7718 Fax.: 04346-9001 www.eds-planung.de info@eds-planung.de	Gettorf, den 22.04.2013	1368
	gez. Hansen	
	bearbeitet	April 13 Schmidt
	gezeichnet	April 13 Bremer
	geprüft	April 13 Hansen

Landesbetrieb Straßenbau und Verkehr Schleswig - Holstein		Unterlage Nr.: 9 Blatt Nr.: 27 Reg. Nr.: B 5 - 130
Straße: B5 -490 von NK: 1619-004 nach NK: 1619-003 Station: 1,651 B5 -520 von NK: 1619-001 nach NK: 1620-002 Station: 0,409		
Nächster Ort: Tönning	Bau-km: 0+000,000 - 5+730,000	Datum Zeichen

B 5 Dreistreifigkeit Tönning-Husum 1.BA Tönning-Rothenspieker Bau-km: 0+800,000	bearbeitet	—	—
	gezeichnet	—	—
	geprüft	16.08.13	Matthiesen
Querprofile Achse 200 Maßstab 1 : 100/100			

Aufgestellt: Landesbetrieb Straßenbau und Verkehr SH Niederlassung Flensburg Flensburg, den 29.08.2013 gez. Berkner Regierungsoberbaurätin

Planfeststellungsunterlage vom 29.08.2013 Anlage : 9 Blatt : 27
--

Grundplan hergestellt: eds-planung beratende ingenieure GmbH Ravensberg 7 24214 Gettorf gez.: Burmeister	Aufnahme: Dez. 2006 Feldvergleich: Kataster:	Geodätische Grundlagen: Gauß-Krüger-Koordinaten NN-Höhen
---	--	--