


3+350 links

TP 6.01/10

0,00 m (GOK)

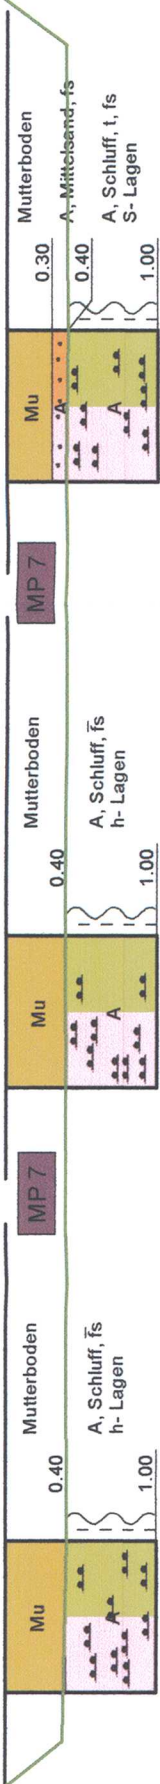

3+400 links

TP 6.02/10


0,00 m (GOK)



3+450 links

TP 6.03/10

0,00 m (GOK)

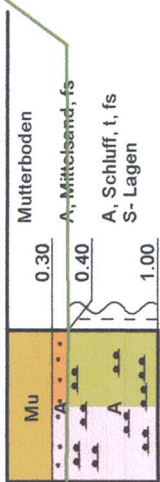

3+500 rechts

TP 6.04/10

0,00 m (GOK)

3+550 rechts

TP 6.05/10

0,00 m (GOK)

4+400 links

TP 7.01/10

0,00 m (GOK)

4+400 rechts

TP 7.02/10

0,00 m (GOK)

4+450 rechts

TP 7.03/10


0,00 m (GOK)

K40

5+100 links

TP 8.01/10


0,00 m (GOK)

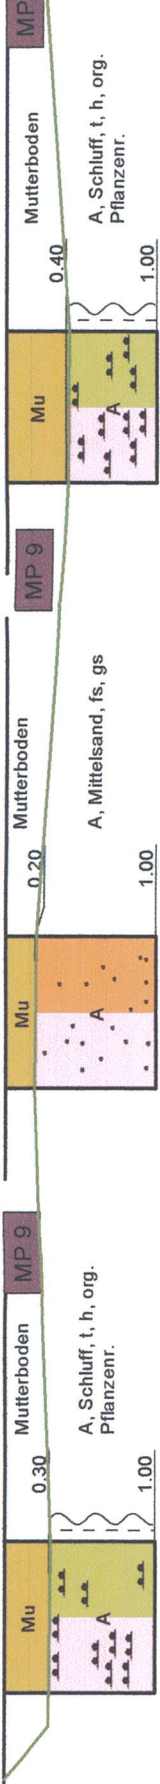

5+100 rechts

TP 8.02/10


0,00 m (GOK)

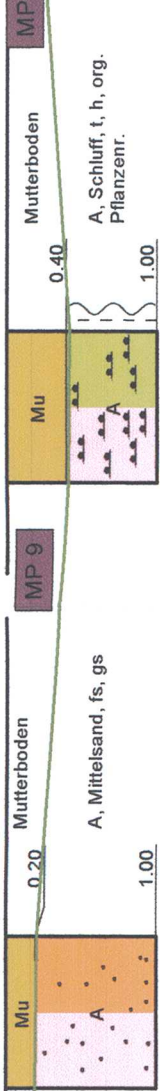

5+200 links

TP 8.03/10

0,00 m (GOK)

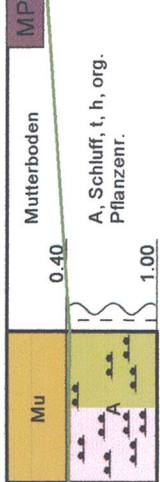

5+200 rechts


TP 8.04/10

0,00 m (GOK)

5+500

KB 7/10

0,00 m (GOK)

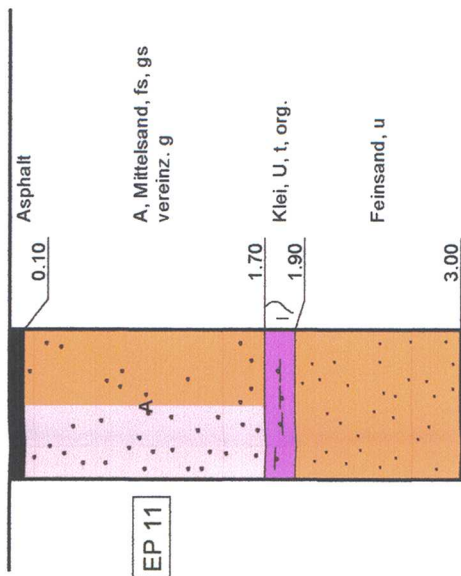

0+600 links

TP 9.01/10

0,00 m (GOK)

0+600 rechts

TP 9.02/10

0,00 m (GOK)

0+700 links

TP 9.03/10

0,00 m (GOK)

Projekt:
B5, Dreistreifigkeit Tönning - Husum
1. BA Tönning - Rothenspieker

Darstellung:
Bodenprofile
Schürfe im Seiten- u. Bankettstreifen
Chemische Analytik

Planverfasser:

Ingenieurbüro Dr. Lehnert + Wittorf
An der Danischburg 10 Großer Kamp 3
23569 Lüneburg 22885 Barsbüttel
Fon: 04 51 / 5 92 98 00 Fon: 0 40 / 66 97 74 31
Fax: 04 51 / 5 92 98 29 Fax: 0 40 / 66 97 74 58
www.geo-technik.com info@geo-technik.com

Projekt-Nr.: B 84611/1
Anlage: 3.1
Blatt: 2
Datum
gezeichnet: 03.02.2011
bearbeitet: 03.02.2011
geprüft: 03.02.2011
Name
Wolle/Stange
Wittorf
Wittorf

Legende Nebenbodenarten	
BODENART	KURZZEICHEN
Stein	X
Kies	x
Sand	G
Schluff	S
Ton	U
Torff/Humus	T
Mudde	t
schwach	h
stark	F
	o
	.
	—

Legende Konsistenzen

weich - steif