


T:\02_PROJEKTE\155_B 5_Tönning-Rothenspieker_LBPCAD\05_LBPT2_4_Flächnachweis_Bilanzierung.dwg-Blatt2 02.Mai.2016

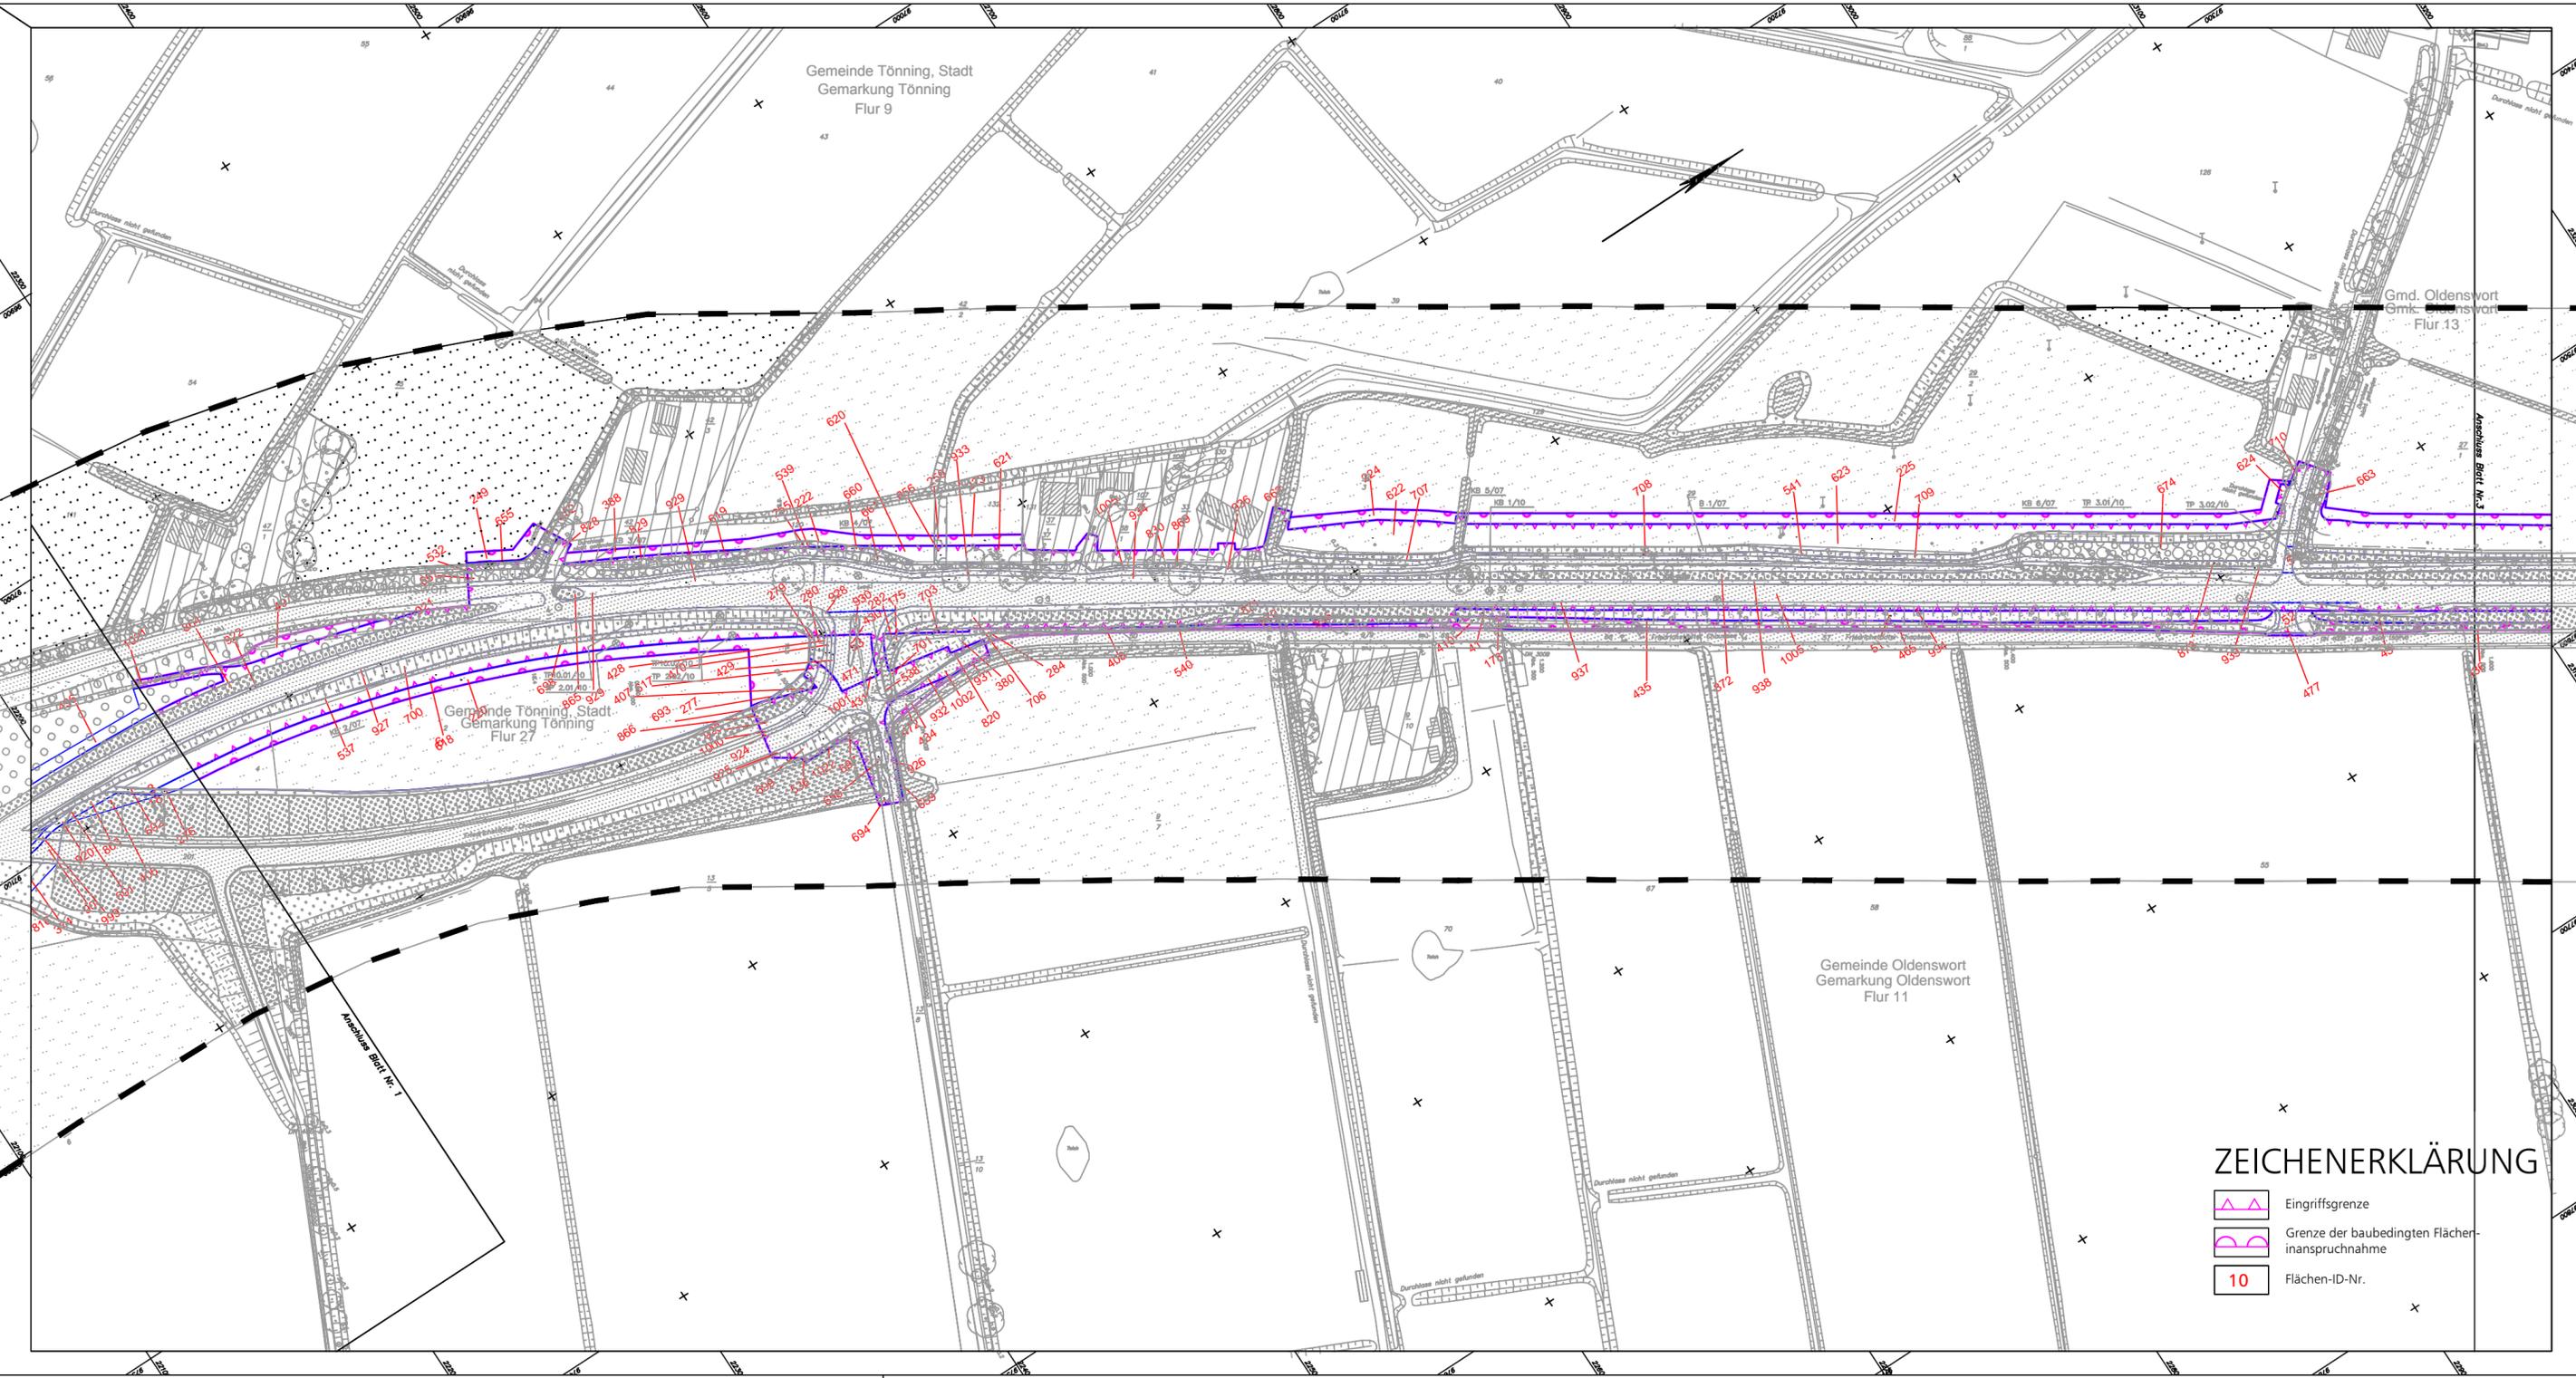

ZEICHENERKLÄRUNG

-  Eingriffsgrenze
-  Grenze der baubedingten Flächenanspruchnahme
-  Flächen-ID-Nr.

1	Anpassung Bilanzierung	Apr. 16	Pieper-Simon
Nr.	Art der Änderung	Datum	Name

**TRÜPER GONDESEN PARTNER
LANDSCHAFTSARCHITEKTEN**
AN DER UNTERTRAVE 17, 23552 LÖBECK
FON : 0431/79882-0, FAX : 0431/79882-22
Lübeck, den 15.07.2013

TGP

	Datum	Name
bearbeitet	Juli 13	Lechler
gezeichnet	Juli 13	Pieper-Simon
geprüft	Juli 13	Hermanns



eds-planung
beratende ingenieure GmbH

Ravensberg 7 | Tel.: 04346-7718 | www.eds-planung.de
24214 Gettorf | Fax.: 04346-9001 | info@eds-planung.de

Gettorf, den 22.04.2013	gez. Hansen	1368
bearbeitet	April 13	Schmidt
gezeichnet	April 13	Bremer
geprüft	April 13	Hansen

**Landesbetrieb Straßenbau und Verkehr
Schleswig - Holstein**

Straße: B5 -490 von NK: 1619-004 nach NK: 1619-003 Station: 1,651
B5 -520 von NK: 1619-001 nach NK: 1620-002 Station: 0,409

Nächster Ort: Tönning Bau-km: 0+000,000 - 5+730,000

Unterlage Nr.: 12.4

Blatt Nr.: 2

Reg. Nr.: B 5 - 130

bearbeitet	—	—
gezeichnet	—	—
geprüft	16.08.13	Sieker

B 5

Dreistreifigkeit Tönning-Husum

1.BA Tönning-Rothenspieker

Bau-km: 0+800,000 - 1+800,000

DECKBLATT

Aufgestellt:
Landesbetrieb Straßenbau und Verkehr SH
Niederlassung Flensburg
Flensburg, den

Regierungsbaudirektor

Landespflegerischer
Begleitplan
Flächennachweis Eingriff

Maßstab 1 : 2000

Planfeststellungsunterlage

vom 29.08.2013

Anlage : 12.4

Blatt : 2

Grundplan hergestellt:	Geodätische Grundlagen:
NL Flensburg	Gauß-Krüger-Koordinaten

Aufnahme: Dez. 2006	Feldvergleich:	Kataster: ALK Okt. 2010
---------------------	----------------	-------------------------