


T:\02\_PROJEKTE\155\_B\_5\_Tönning-Rothenspieker\_LBPCAD\05\_LBPT12\_4\_Flächnachweis\_Bilanzierung.dwg-Blatt3 02.Mai.2016

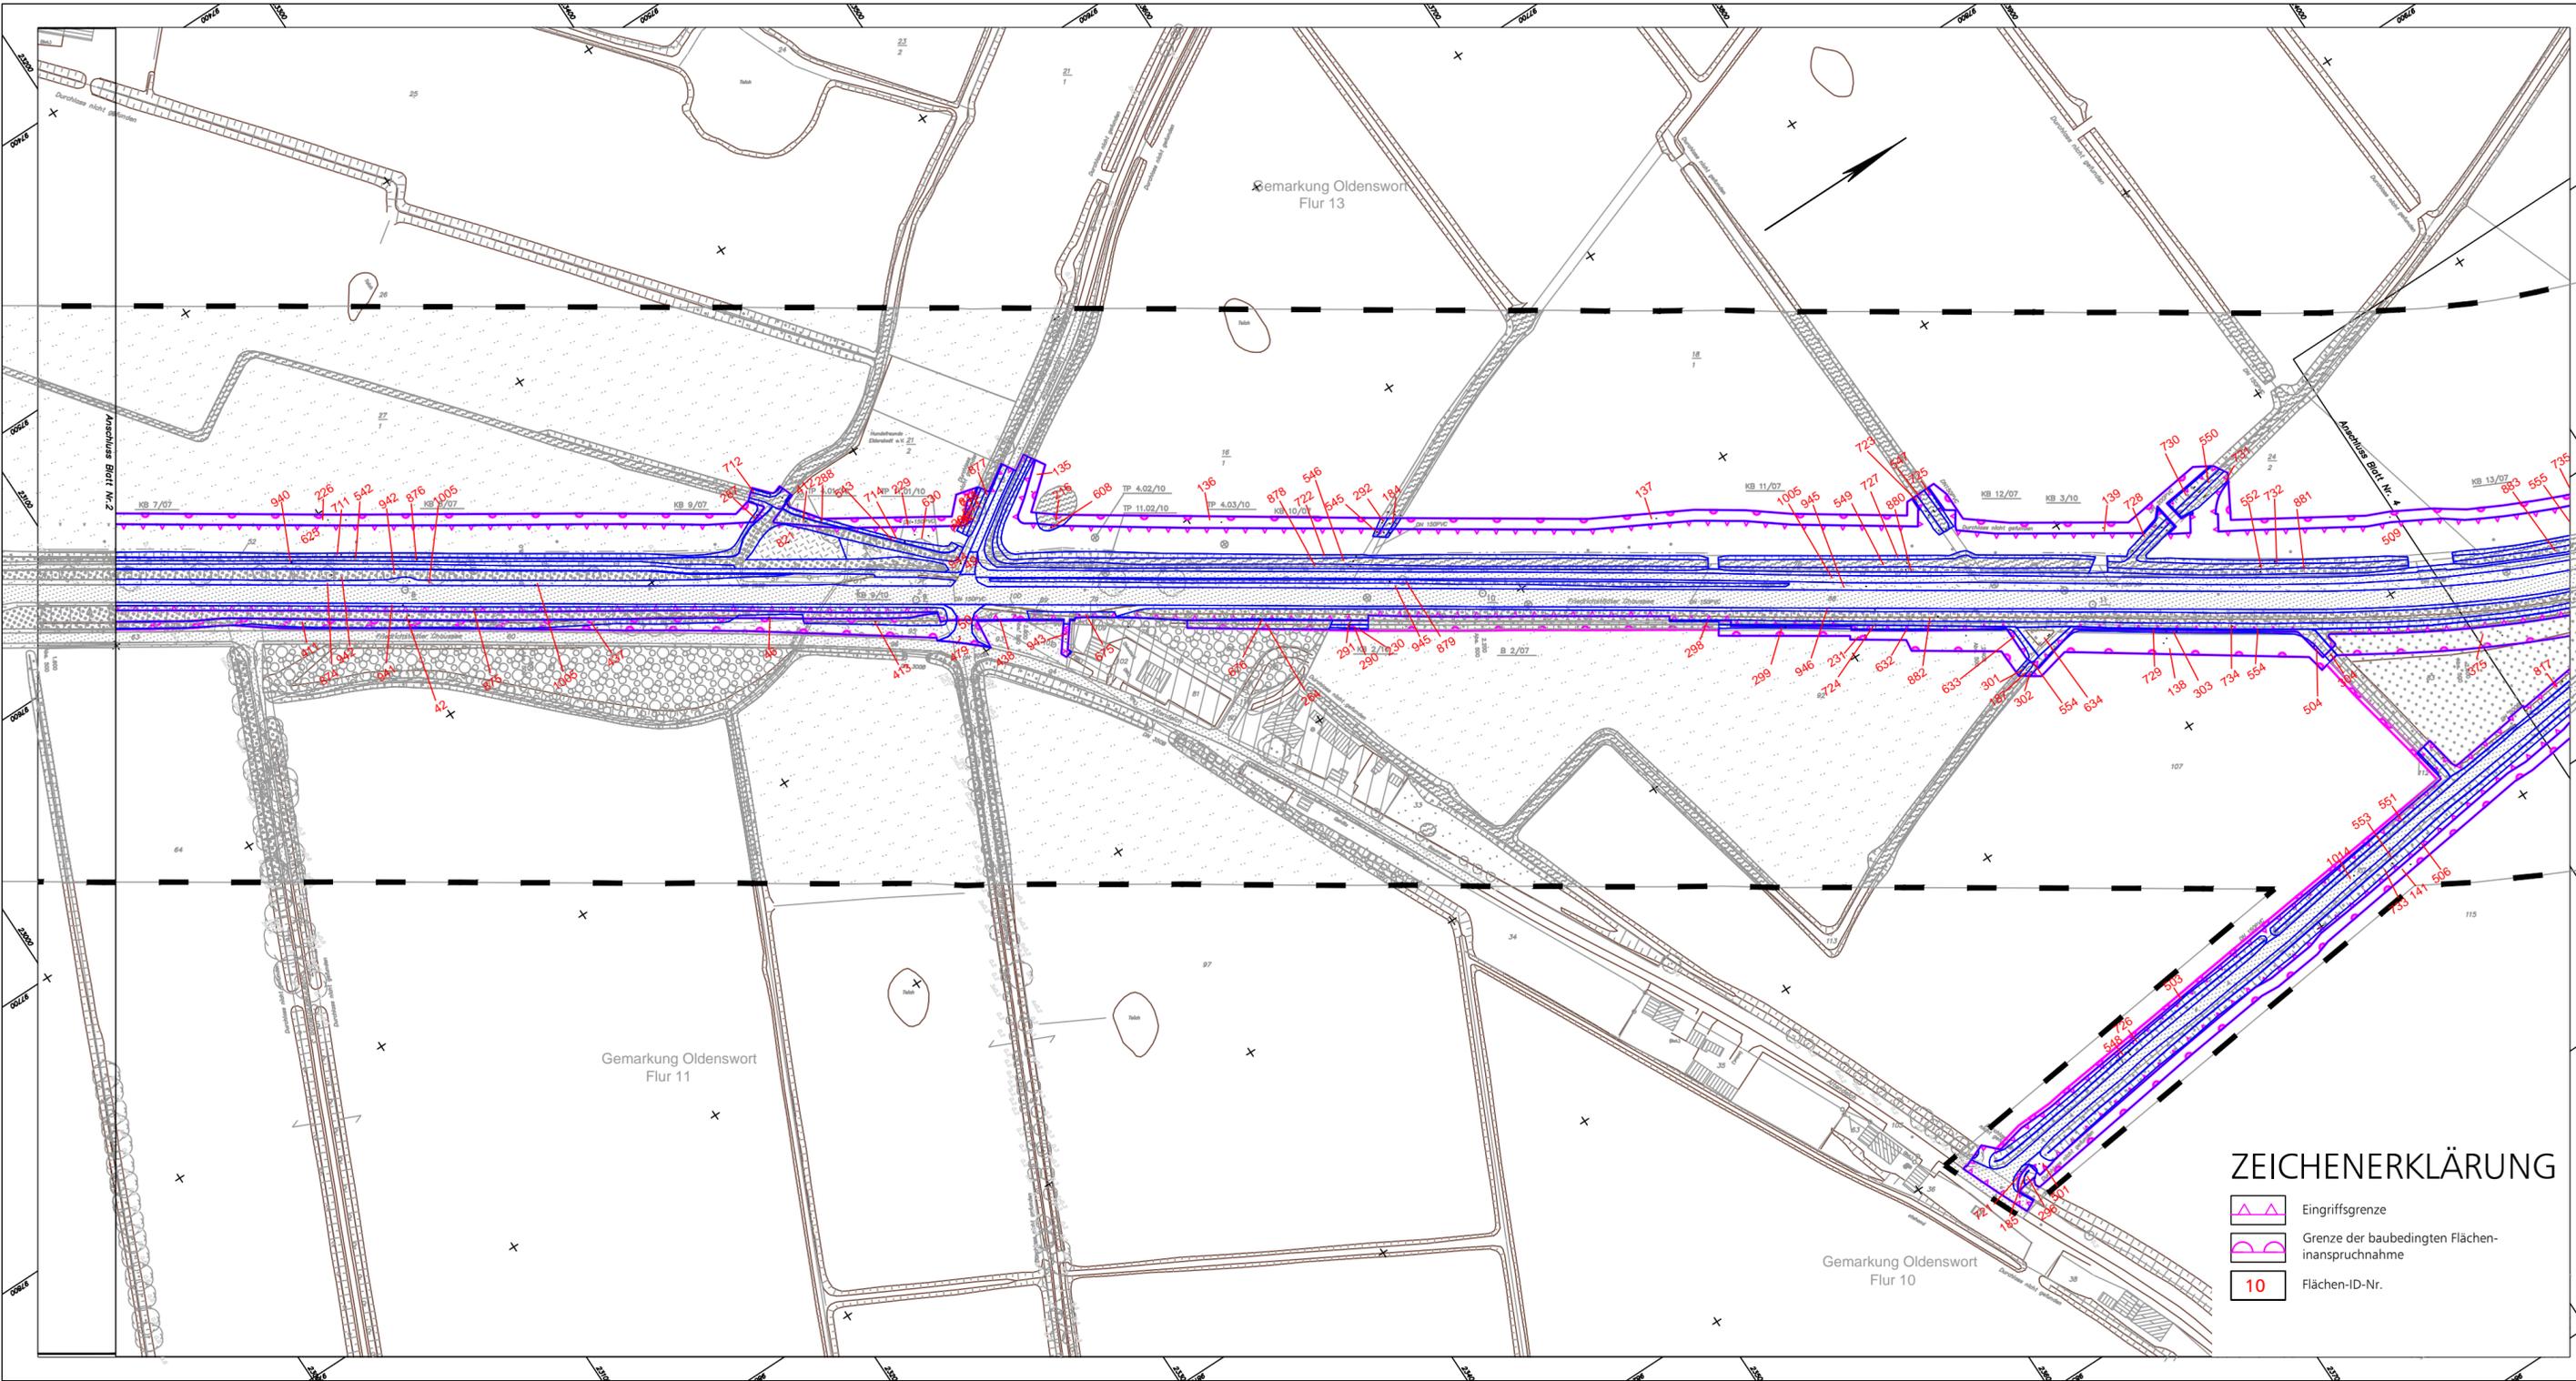

**ZEICHENERKLÄRUNG**

|  |  |
|--|--|
|  | Eingriffsgrenze                                |
|  | Grenze der baubedingten Flächeninanspruchnahme |
|  | Flächen-ID-Nr.                                 |

|     |                        |         |              |
|-----|------------------------|---------|--------------|
| 1   | Anpassung Bilanzierung | Apr. 16 | Pieper-Simon |
| Nr. | Art der Änderung       | Datum   | Name         |

|   |                  |                      |
|---|------------------|----------------------|
| <b>TRÜPER GONDESEN PARTNER<br/>LANDSCHAFTSARCHITEKTEN</b><br>AN DER UNTERTRAVE 17, 23552 LÜBECK<br>FON : 0451/79882-0 , FAX : 0451/79882-22<br>Lübeck, den 15.07.2013 | <b>TGP</b>       |                      |
|   | Datum            | Name                 |
|   | bearbeitet       | Juli 13 Lechler      |
|   | gezeichnet       | Juli 13 Pieper-Simon |
| geprüft   | Juli 13 Hermanns |                      |

|   |                         |                  |
|---|-------------------------|------------------|
| <br><b>eds-planung</b><br>beratende ingenieure GmbH<br>Ravensberg 7 Tel.: 04346-7718 www.eds-planung.de<br>24214 Gettorf Fax.: 04346-9001 info@eds-planung.de | Gettorf, den 22.04.2013 | <b>1368</b>      |
|   | gez. Hansen             |                  |
|   | bearbeitet              | April 13 Schmidt |
|   | gezeichnet              | April 13 Bremer  |
|   | geprüft                 | April 13 Hansen  |

|  |   |  |
|--|---|--|
| <b>Landesbetrieb Straßenbau und Verkehr<br/>Schleswig - Holstein</b>   |   | Unterlage Nr.: 12.4<br>Blatt Nr.: 3<br>Reg. Nr.: B 5 - 130 |
| Straße: B5 -490 von NK: 1619-004 nach NK: 1619-003 Station: 1,651<br>B5 -520 von NK: 1619-001 nach NK: 1620-002 Station: 0,409 | Nächster Ort: Tönning Bau-km: 0+000,000 - 5+730,000 | Datum<br>Zeichen   |

|  |            |   |        |
|--|------------|---|--------|
| <b>B 5</b><br>Dreistreifigkeit Tönning-Husum<br>1.BA Tönning-Rothenspieker<br>Bau-km: 1+800,000 - 2+800,000              | bearbeitet | —   | —      |
|  | gezeichnet | —   | —      |
|  | geprüft    | 16.08.13  | Sieker |
| <b>DECKBLATT</b><br>Aufgestellt:<br>Landesbetrieb Straßenbau und Verkehr SH<br>Niederlassung Flensburg<br>Flensburg, den |            | Landschaftspflegerischer<br>Begleitplan<br>Flächennachweis Eingriff<br>Maßstab 1 : 2000 |        |

|  |                              |
|--|------------------------------|
| Aufgestellt:<br>Landesbetrieb Straßenbau und Verkehr SH<br>Niederlassung Flensburg<br>Flensburg, den | <b>Regierungsbaudirektor</b> |
|--|------------------------------|

|   |
|---|
| <b>Planfeststellungsunterlage</b><br>vom 29.08.2013<br>Anlage : 12.4<br>Blatt : 3 |
|---|

|   |  |  |
|---|--|--|
| Grundplan hergestellt:<br><b>NL Flensburg</b> | Aufnahme: Dez. 2006<br>Feldvergleich:<br>Kataster: ALK Okt. 2010 | Geodätische Grundlagen:<br>Gauß-Krüger-Koordinaten |
|---|--|--|