
166
WA140-39,00

167
T1-41,00

168
WA120-42,00

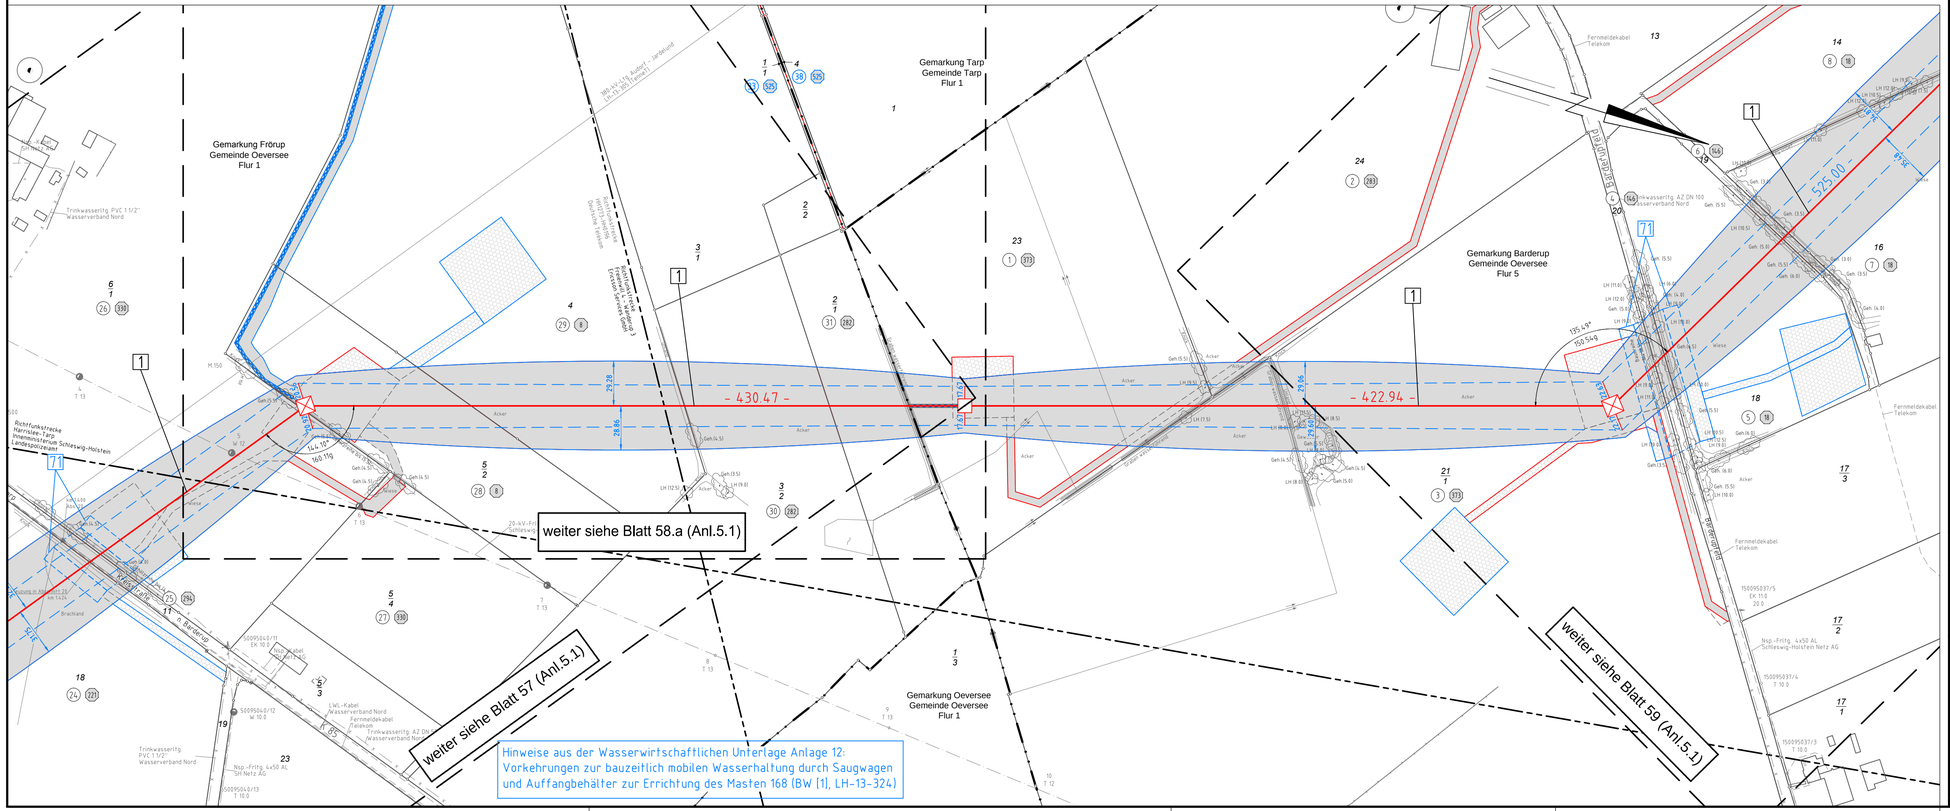

TenneT
Taking power further

380-kV-Ltg. Audorf - Flensburg Nr. 324


Lage-/Bauwerksplan
Grunderwerbsplan

Mast Nr. 166 - Mast Nr. 168

DECKBLATT

[1] Errichtung der 380-kV-Leitung Audorf-Flensburg/Handewitt, LH-13-324
Portal-Portal

Legende:

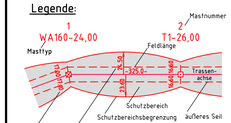

- Eigentümerschlüsselnr.
- Grundstücksordnungsnr.
- 99 Flurstücksnummer
- Abspannmast
- Tragmast
- Rückbau 220-kV-Leitung

Rechtserwerb:

- dauerhafte Flächeninanspruchnahme
- dauerhafte Flächeninanspruchnahme/ Kompensationsmaßnahmen
- bauzeitliche Flächeninanspruchnahme
- Schlauchleitung/Wasserhaltung

Grenzen:

- Kreis
- Stadt/Gem.
- Gemarkung
- Flur
- Flurstück
- FFH-Gebiet
- Grenze des Planfeststellungsverfahrens

Planfeststellungsunterlage

Aufgestellt
Bayreuth,
TenneT TSO GmbH

04.12.2015

i.V. i.A. Dr.

eqos Energie
Deutschland GmbH
Wolfenstraße 29
D-84030 Ebersach
Leitungsplanung

Maßstab 1 : 2000
Einheit Meter

					Datum	Name
01	Ungl. Ltg. Nr.324	23.11.2015	poka	Bearb.	23.11.2015	poka
	Schutzgerüst erg.	23.11.2015	poka	Gepr.	01.12.2015	lp
	Schlauchltg. erg.	23.11.2015	poka	Norm	DIN EN 50341-3-4: 01/2011	
	Eigentümer neu	23.11.2015	poka	Fachbereich TL		

TenneT
Taking power further

Zust.	Änderung	Datum	Name	Urspr.: