TenneT
Taking power further

380-kV-Ltg. Audorf - Flensburg Nr. 324

Lage-/Bauwerksplan Grunderwerbsplan

Ausgleichs- und Ersatzsmaßnahme - A9 - Teil 3

DECKBLATT

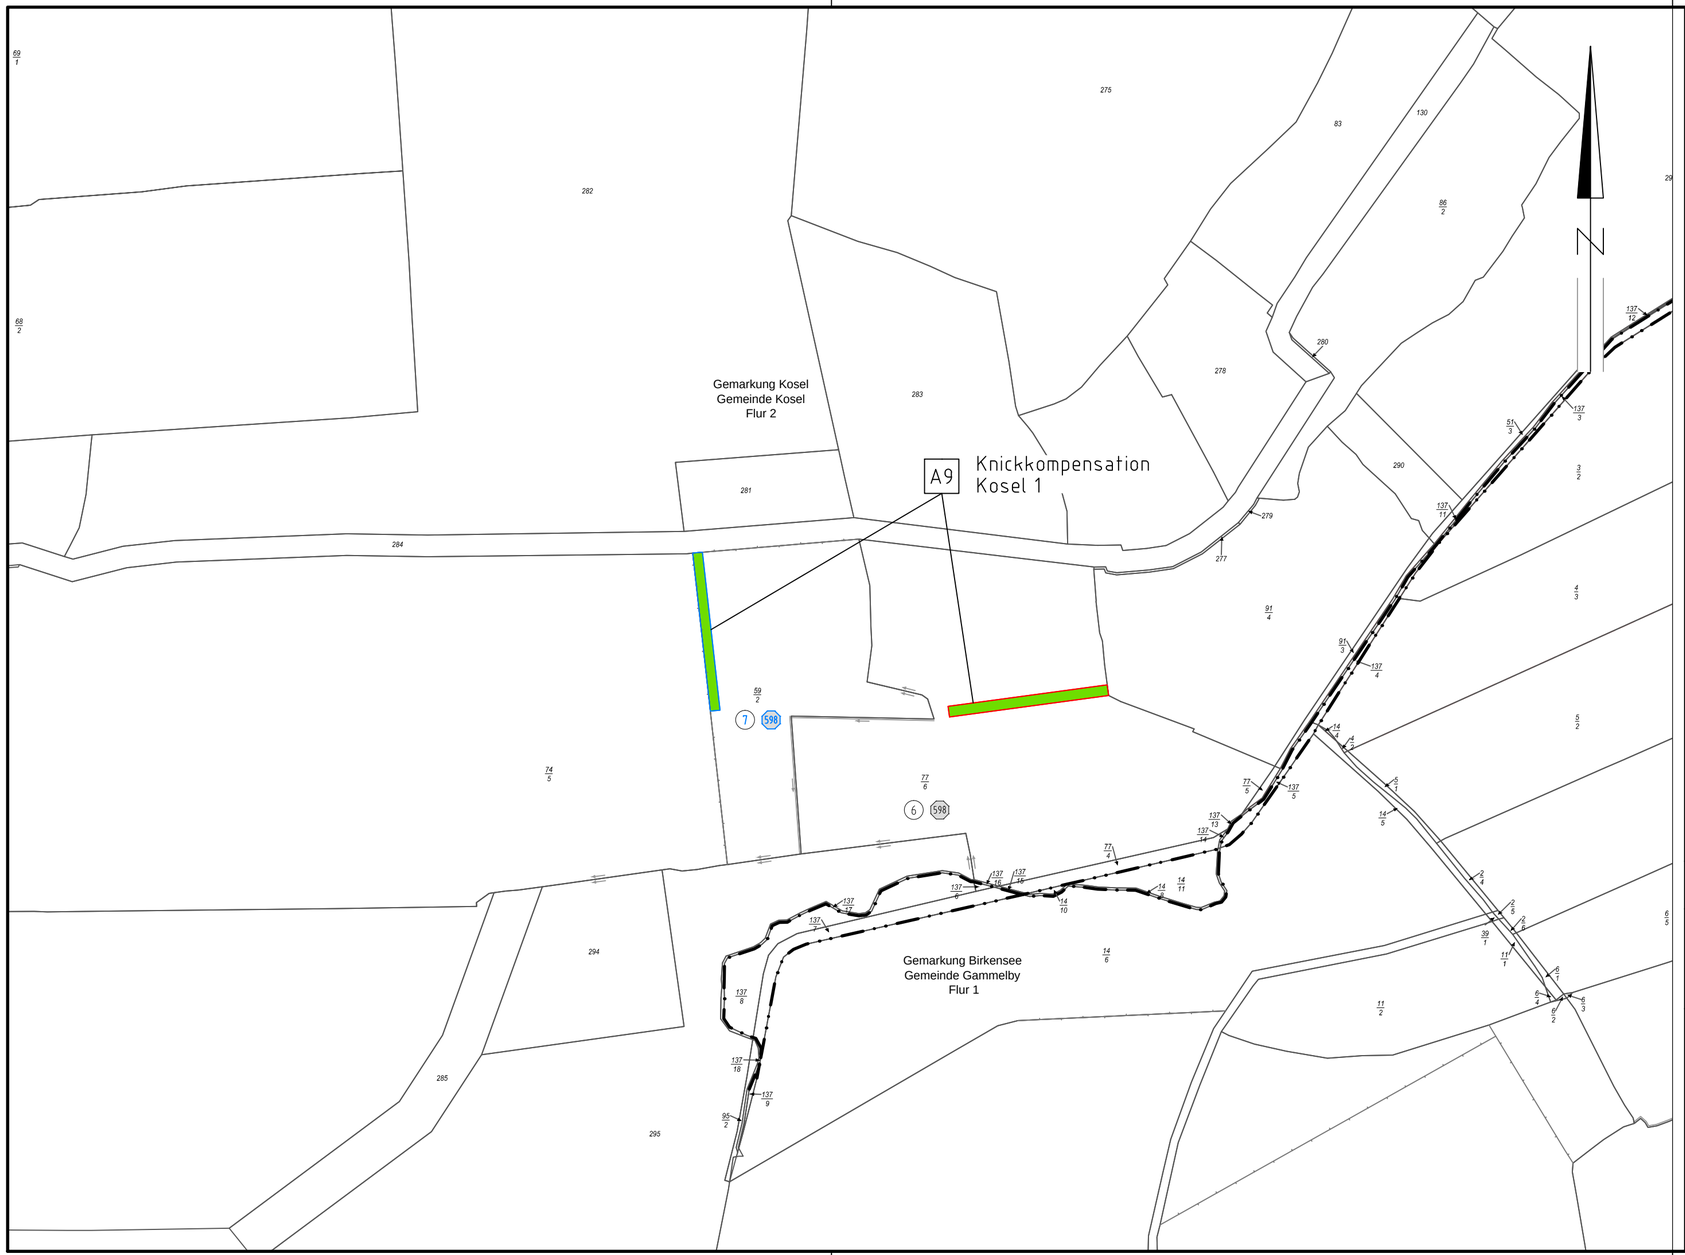

Legende:

(1)	Eigentümerschlüsselnr.	Kreis	Flurstück
(5)	Grundstücksordnungsnr.	Stadt/Gem.	FFH-Gebiet
99	Flurstücksnummer	Gemarkung	Grenze des Planfeststellungsverfahrens
		Flur	

Grenzen:

Rechtserwerb:

dauerhafte Flächeninanspruchnahme durch Kompensationsmaßnahmen (Ausgleichs- und Ersatzmaßnahmen)

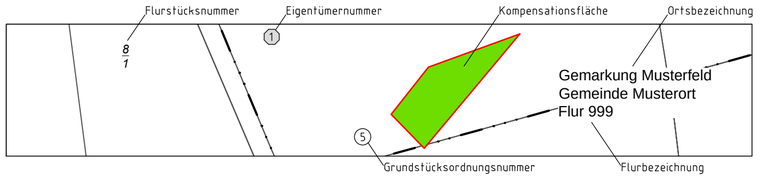

Planfeststellungsunterlage

Aufgestellt
Bayreuth,
TenneT TSO GmbH

07.07.2017

i.V. ppa. i.A. Dr.

eqos Energie
Deutschland GmbH
Wolfentalstraße 29
D-88400 Biberach
Leitungsplanung

Maßstab	Einheit
1 : 2000	Meter

					Datum	Name
02	2.Planänderung	21.11.2016	poka			
03	Komp. angepasst	03.07.2017	poka	Bearb.	03.07.2017	poka
				Gepr.	28.04.2017	lp
				Norm	DIN EN 50341-3-4: 01/2011	
				Fachbereich TL		

Zust.	Änderung	Datum	Name	Urspr.: