



10
WA160-39.00

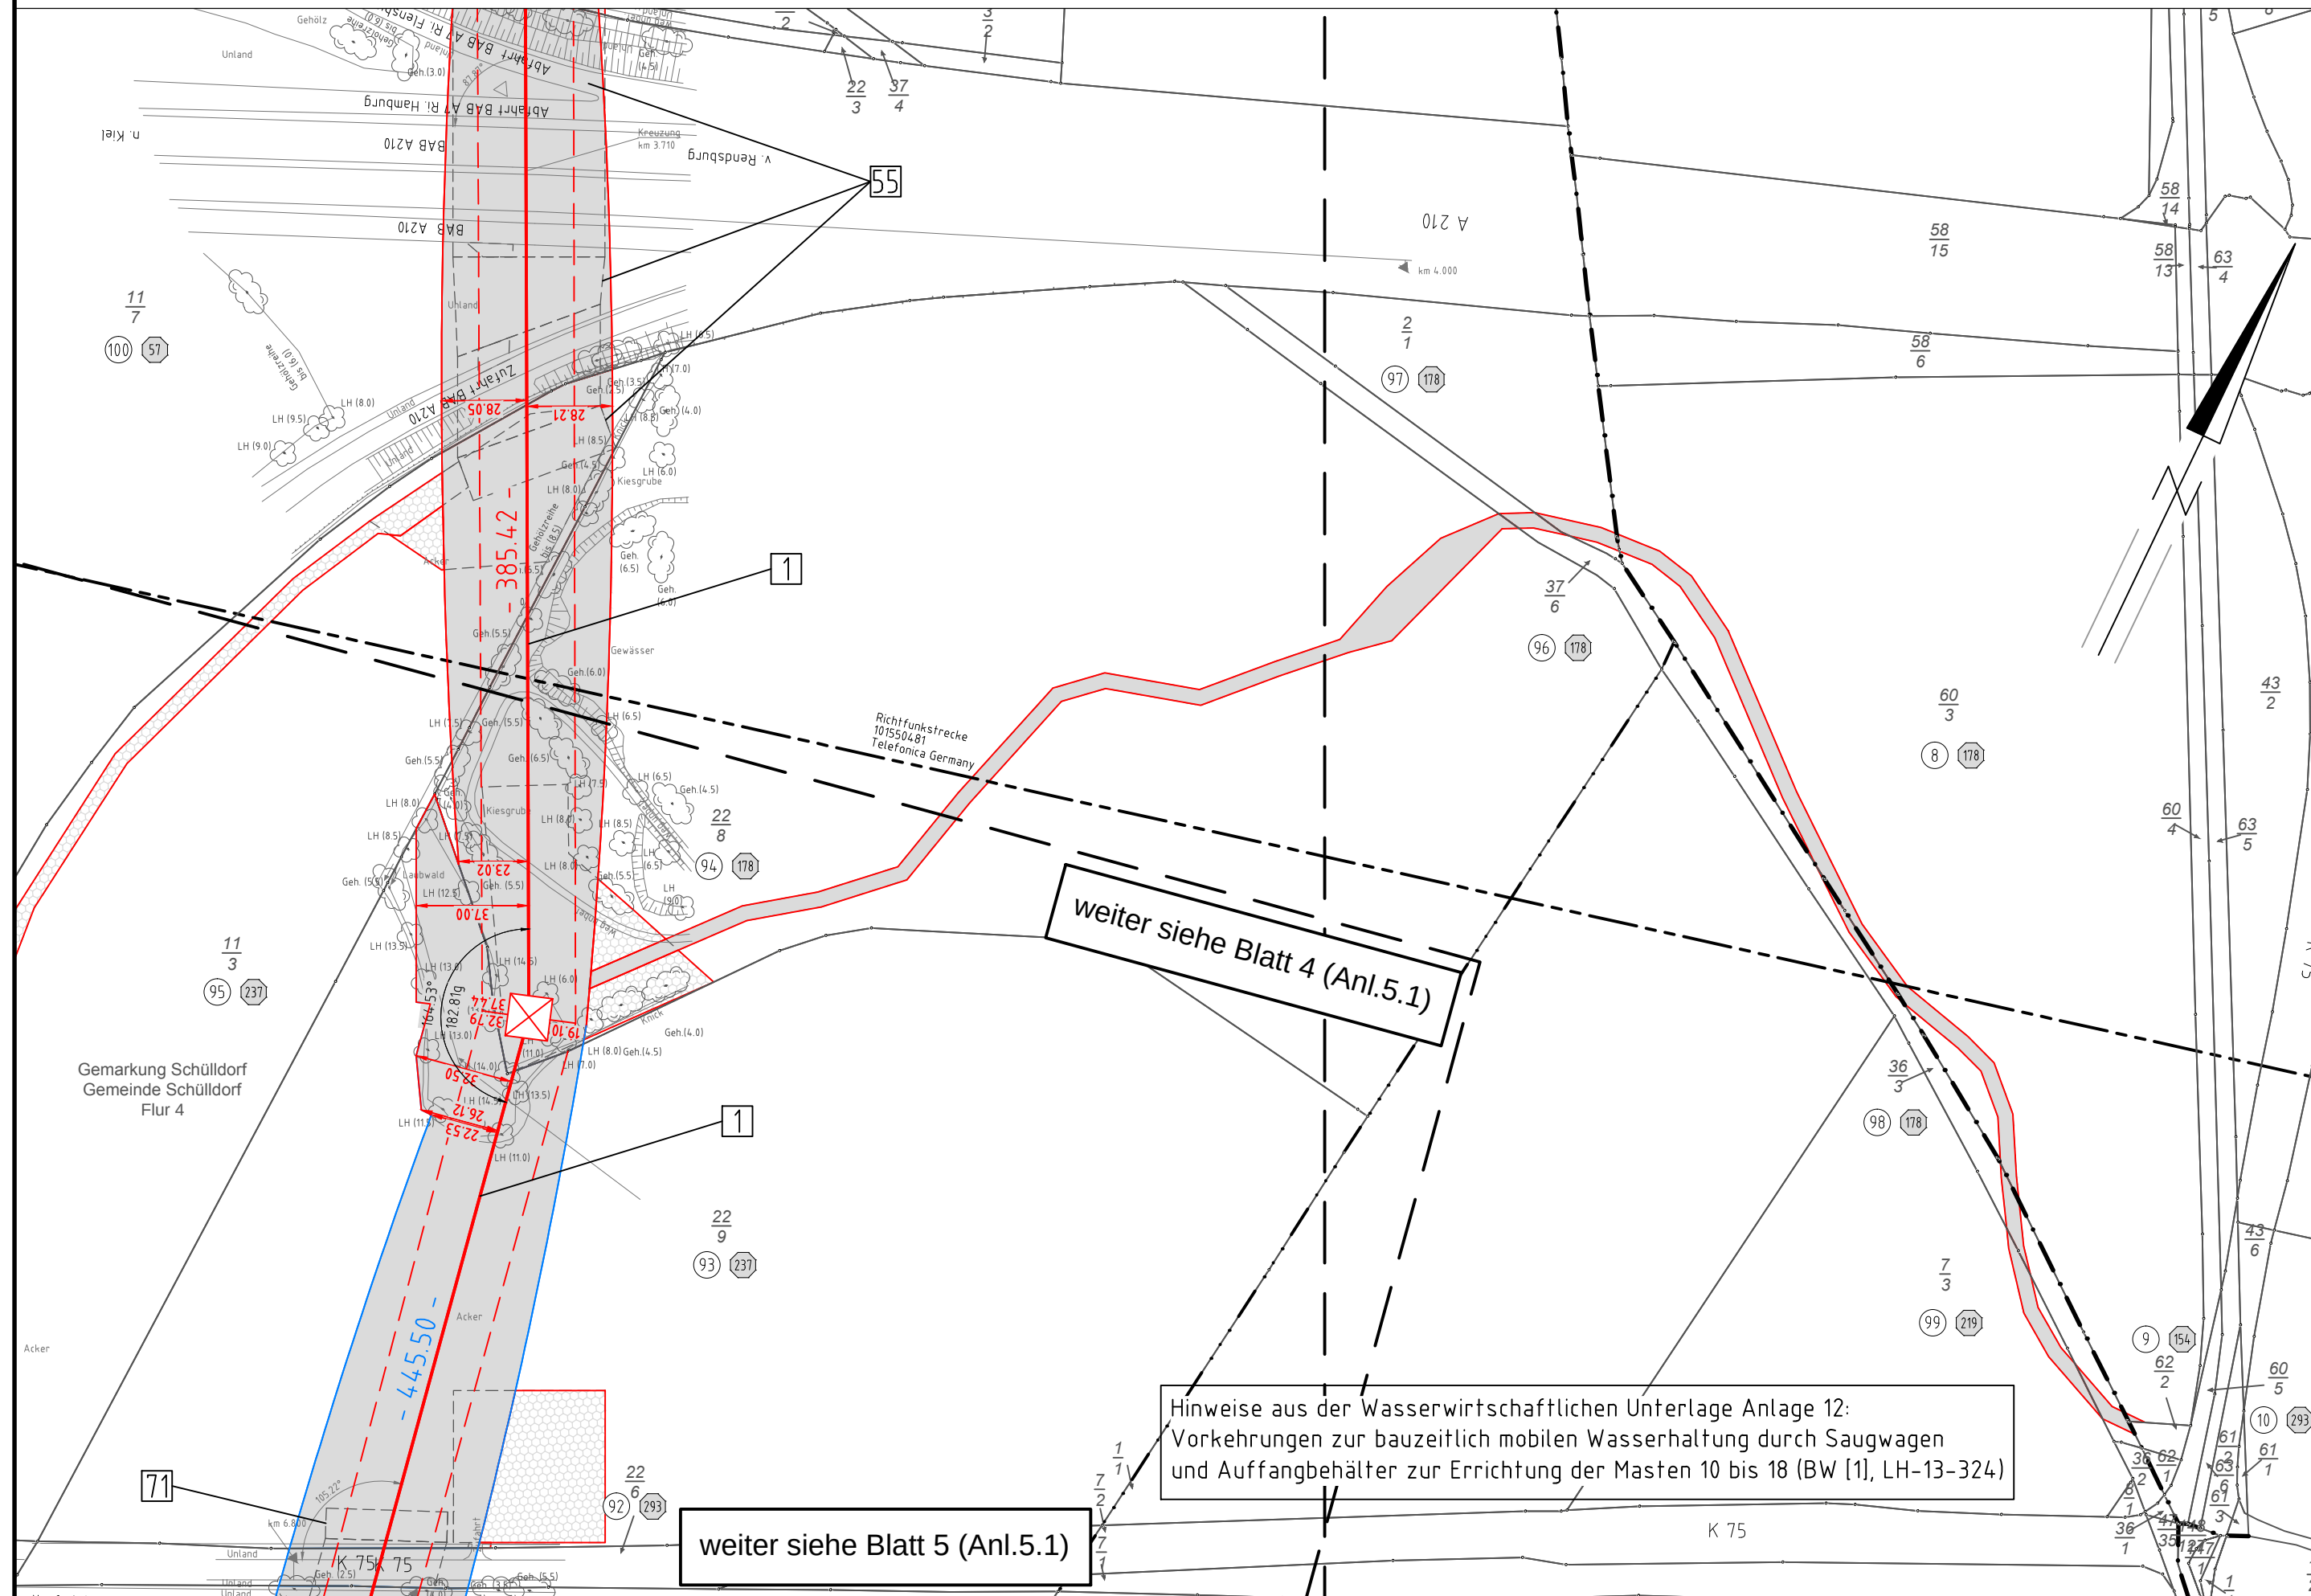

380-kV-Ltg. Audorf - Flensburg Nr. 324 Lage-/Bauwerksplan Grunderwerbsplan Mast Nr. 10 - Mast Nr. 12 Deckblatt

1 Errichtung der 380-kV-Leitung Audorf-Flensburg/Handewitt, LH-13-324
Portal-Portal; 110-kV-Mitnahme Nr.102 M05-M17; 110-kV-Mitnahme Nr.102 M26-M63

Legende:

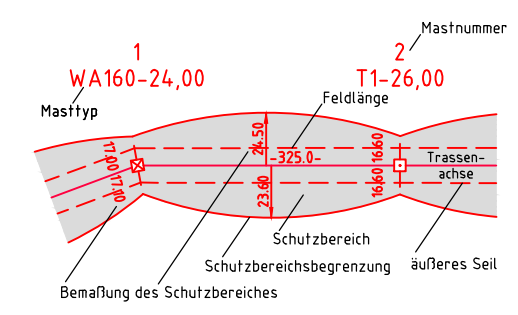

- ### Grenzen:
- ① Eigentümerschleuse
 - ⑤ Grundstücksordnungs.
 - 99 Flurstücksnummer
 - ☒ Abspannmast
 - ☐ Tragmast
 - Rückbau 220-kV-Leitung
 - ① Bauwerksnummer, siehe Ant. 8.1
- ### Rechtserwerb:
- dauerhafte Flächeninanspruchnahme
 - dauerhafte Flächeninanspruchnahme/Kompensationsmaßnahmen
 - bauzeitliche Flächeninanspruchnahme
 - Schlauchleitung/Wasserhaltung
- ### Grenzen:
- Kreis
 - Stadt/Gem.
 - Gemarkung
 - Flur
 - Flurstück
 - FFH-Gebiet
 - Grenze des Planfeststellungsverfahrens

Planfeststellungsunterlage

Aufgestellt Bayreuth, TenneT TSO GmbH				07.07.2017	
i.V. <i>D. J. J. J.</i>				i.A. Dr. <i>B. J. J.</i>	
eqos Energie		Deutschland GmbH Wolfentalsstraße 29 D-88400 Biberach Leitungsplanung		Maßstab 1 : 2000	
				Einheit Meter	
01	1. Planänderung	23.11.2015	poka		Datum Name
02	2. Planänderung	21.11.2016	poka	Bearb.	03.07.2017 poka
03	Umpl. M.009	03.07.2017	poka	Gepr.	05.07.2017 lp
				Norm	DIN EN 50341-3-4: 01/2011
				Fachbereich TL	
				 TenneT Taking power further	
Zust.	Änderung	Datum	Name	Urspr.:	