TenneT
Taking power further


380-kV-Ltg. Audorf - Flensburg Nr. 324

Lage-/Bauwerksplan
Grunderwerbsplan


Mast Nr. 170 - Mast Nr. 172

DECKBLATT

1 Errichtung der 380-kV-Leitung Audorf-Flensburg/Handewitt, LH-13-324
Portal-Portal

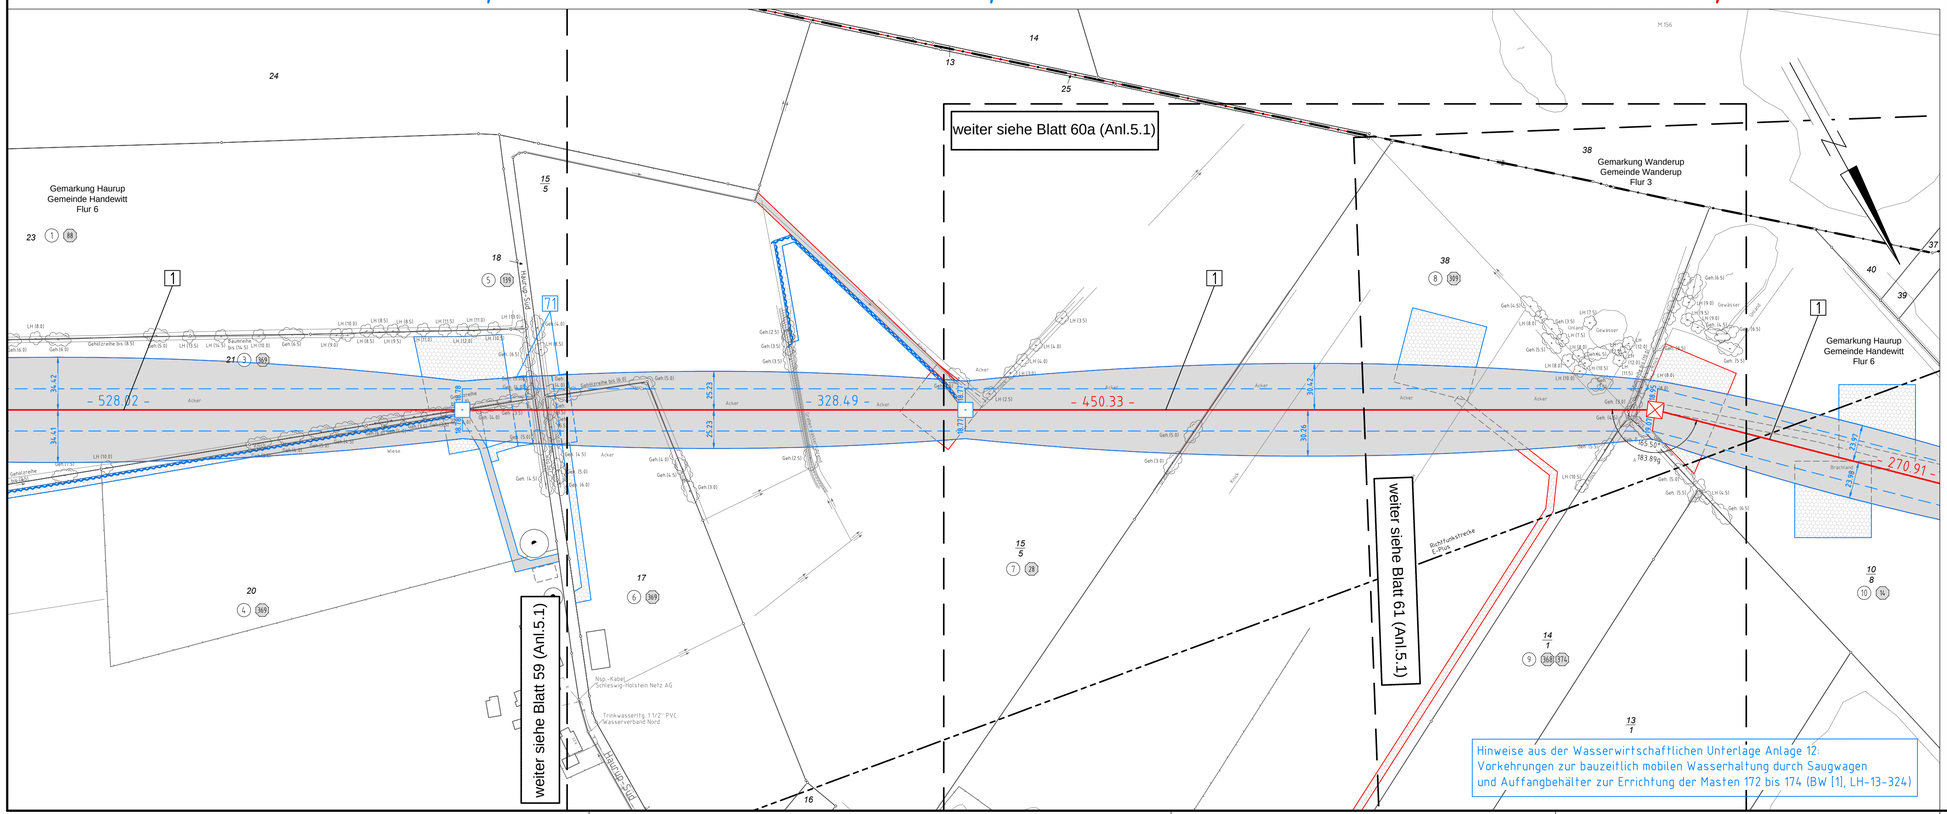

Legende:

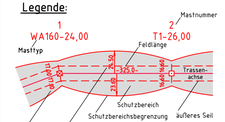

- Eigentümerschlüsselnr.
- Grundstückseordnungsnr.
- Flurstücksnummer
- Abspannmast
- Tragmast
- Rückbau 220-kV-Leitung

Grenzen:

- Kreis
- Stadt/Gem.
- Gemarkung
- Flur
- Flurstück
- FFH-Gebiet
- Grenze des Planfeststellungsverfahrens

Rechtserwerb:

- dauerhafte Flächeninanspruchnahme
- bauzeitliche Flächeninanspruchnahme
- dauerhafte Flächeninanspruchnahme/ Kompensationsmaßnahmen
- Schlaucheitung/Wasserhaltung

Planfeststellungsunterlage

Aufgestellt
Bayreuth,
TenneT TSO GmbH

04.12.2015

i.V. i.A. Dr.

eqos Energie
Deutschland GmbH
Wolfentalstraße 29
D-84610 Biberach
Lieferungsplanung

Maßstab 1 : 2000
Einheit Meter

01	Ungl. Ltg. Nr.324	23.11.2015	poka		Datum	Name
	Ungl. M170, M171	23.11.2015	poka	Bearb.	23.11.2015	poka
	Schutzgerüst erg.	23.11.2015	poka	Gepr.	01.12.2015	lp
	Schlaucht'g. erg.	23.11.2015	poka	Norm	DIN EN 50341-3-4: 01/2011	
				Fachbereich TL		

TenneT taking power further

Zust.	Änderung	Datum	Name	Urspr.: