



Schnitt D1-D1 (Westerlohtwiete)

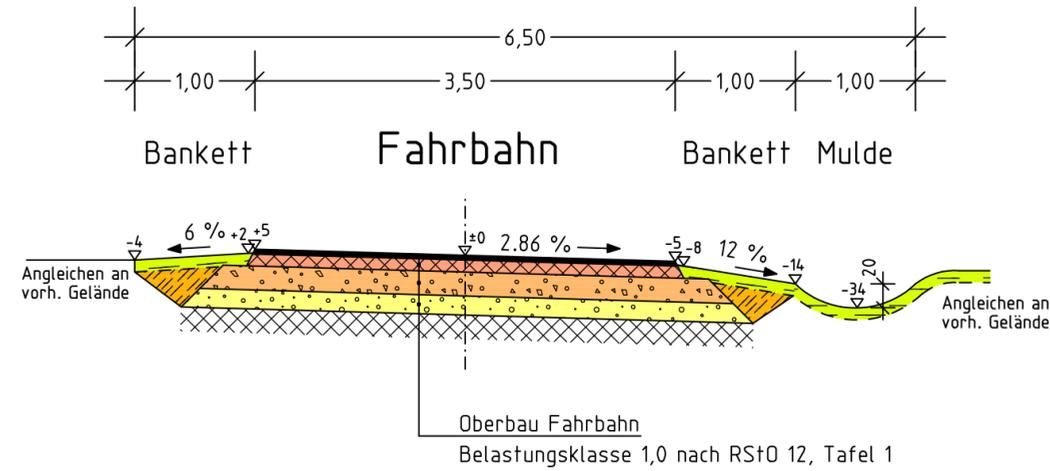

Schnitt D2-D2 (In de Hörn)

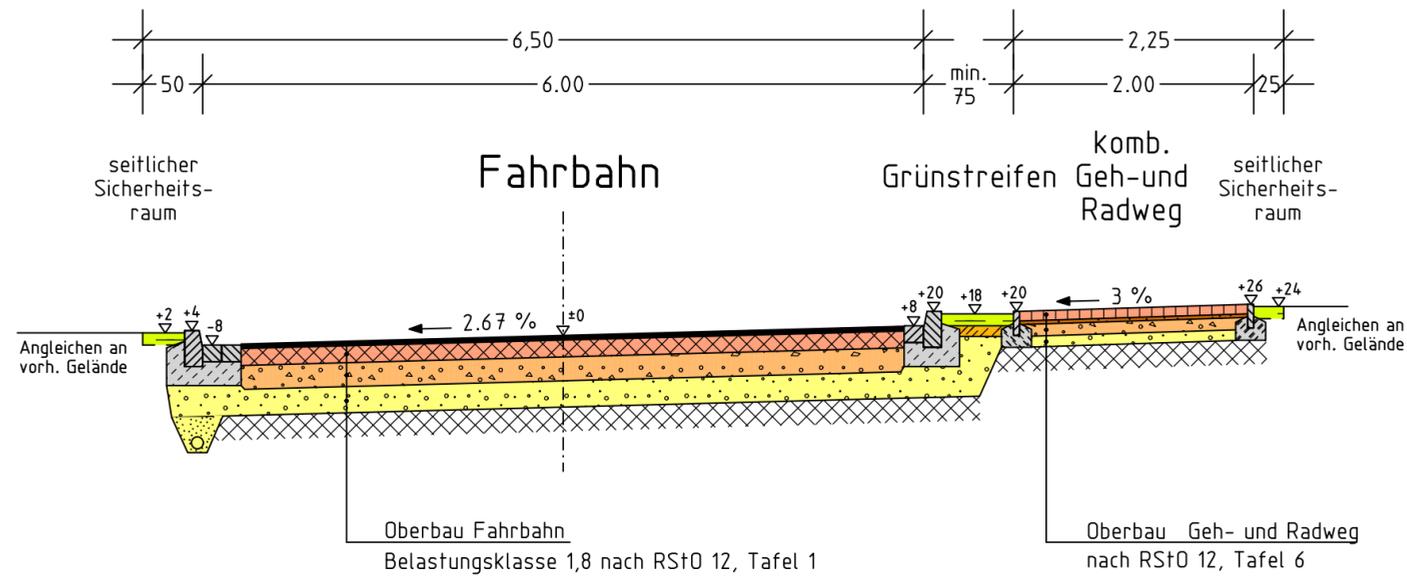

Nr.	Art der Änderung	Datum	Name
2	Anpassung RStO 12	14.08.2018	Rauchfuß
1	Diverse darstellerische Änderungen	03.09.2007	Rauchfuß, jr.

kreis pinneberg		Datum	Zeichen
Bearbeitet:	30.03.2007	Rauchfuß, jr.	
Gezeichnet:	30.03.2007	Gr/Ho	
Geprüft:	30.03.2007	Rauchfuß, jr.	
Ingenieurbüro LENK + RAUCHFUß GmbH Beratende Ingenieure VBI		Rellingen, den 30.03.2007	<i>W. Rauchfuß</i>
25462 Rellingen, Hauptstraße 70 - Postfach 1245 Telefon (04101) 2100-0 - Telefax (04101) 25091 E-Mail: buero@lenk-rauchfuss.de Wasser - Abwasser - Kanalkataster - Straßenbau - Sportanlagen		Zeichnungsnummer:	250.243

Straßenbauverwaltung:	Schleswig-Holstein	Anlage	6
Straße:	Ausbau der K 22	Blatt-Nr.	4
(Nächster Ort):	Uetersen - Tornesch	Datum	
		Zeichen	

Planfeststellung		Bearbeitet:	
		Gezeichnet:	
		Geprüft:	
		Ausbauquerschnitt In de Hörn/Westerlohtwiete Maßstab: 1 : 50	

Aufgestellt: Pinneberg, den 01.06.2007	
Kreis Pinneberg Fachbereich Ordnung Kurt-Wagener-Str. 11 25337 Elmshorn	
gez. Tober	