


Schnitt E-E Stat. 3+405,0 bis 3+500,0

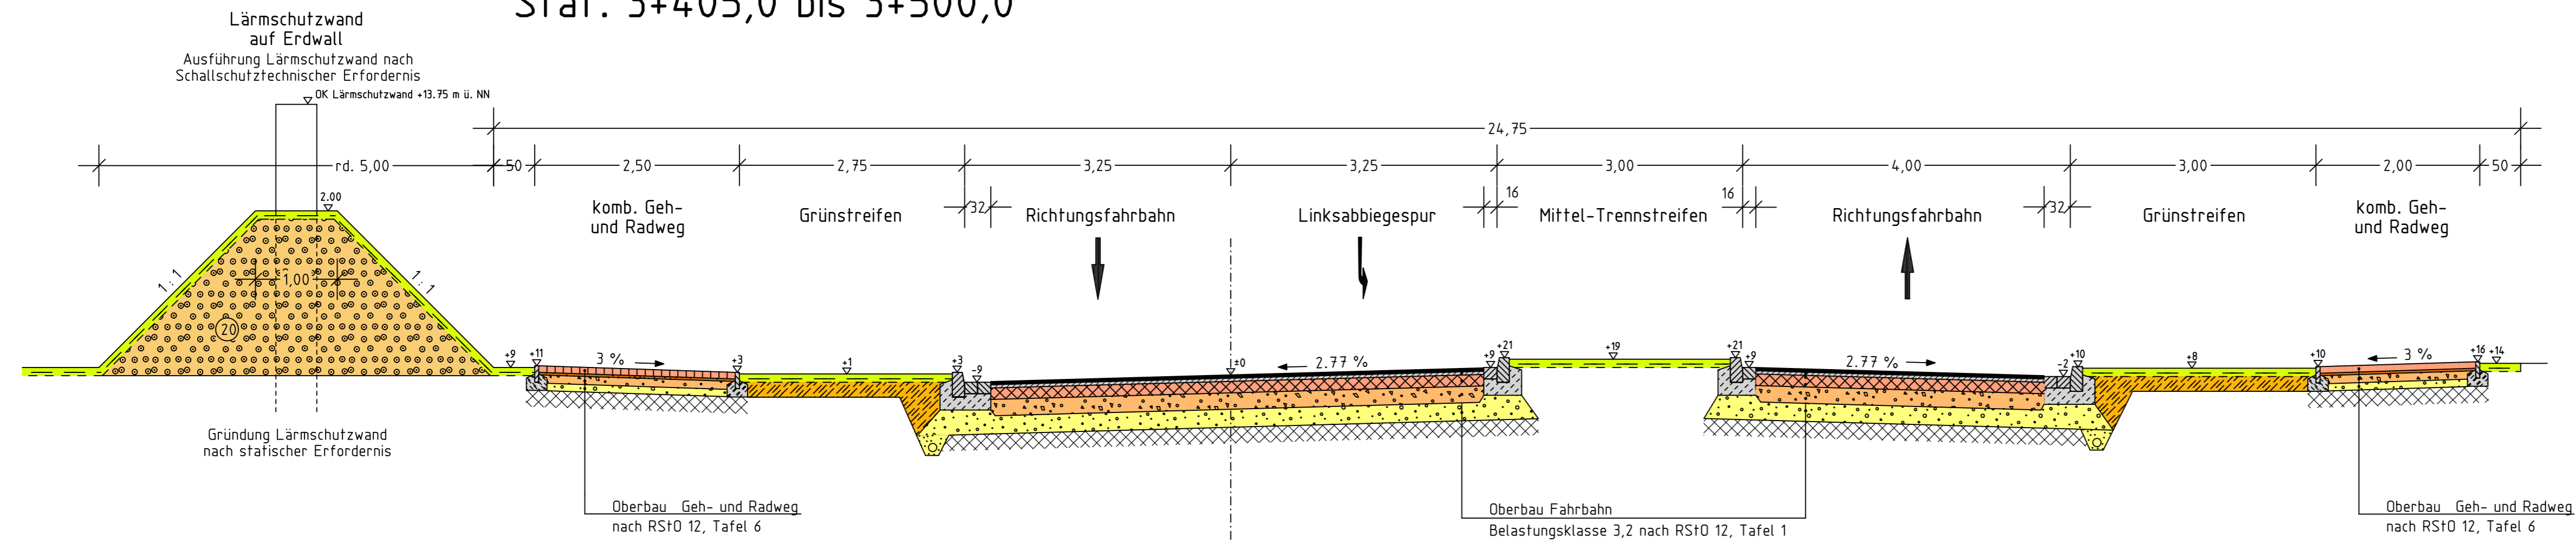

Nr.	Art der Änderung	Datum	Name
2	Anpassung RStO 12	14.08.2018	Rauchfuß
1	Diverse darstellerische Änderungen	03.09.2007	Rauchfuß, jr.

kreis pinneberg

Ingenieurbüro
LENK + RAUCHFUß GmbH
Beratende Ingenieure VBI

25462 Rellingen, Hauptstraße 70 - Postfach 1245
Telefon: (04101) 2100-0 - Telefax: (04101) 25091
E-Mail: buero@lenk-rauchfuss.de

Wasser - Abwasser - Kanalkataster - Straßenbau - Sportanlagen

Datum: 30.03.2007
Zeichen: Rauchfuß, jr.
Gezeichnet: 30.03.2007
Gr/Ho
Geprüft: 30.03.2007
Rauchfuß, jr.
Rellingen, den 30.03.2007
Zeichnungsnummer: 250.244

Straßenbauverwaltung:	Schleswig-Holstein	Anlage	6
Straße:	Ausbau der K 22	Blatt-Nr.	5
(Nächster Ort):	Uetersen - Tornesch	Datum	
		Zeichen	

Planfeststellung

Ausbauquerschnitt
3+405.00 bis 3+500.00
Maßstab: 1 : 50

Aufgestellt:
Pinneberg, den 01.06.2007

Kreis Pinneberg
Fachbereich Ordnung
Kurt-Wagener-Str. 11
25337 Elmshorn

gez. Tober