


Schnitt E1-E1

L107 - Esinger Straße

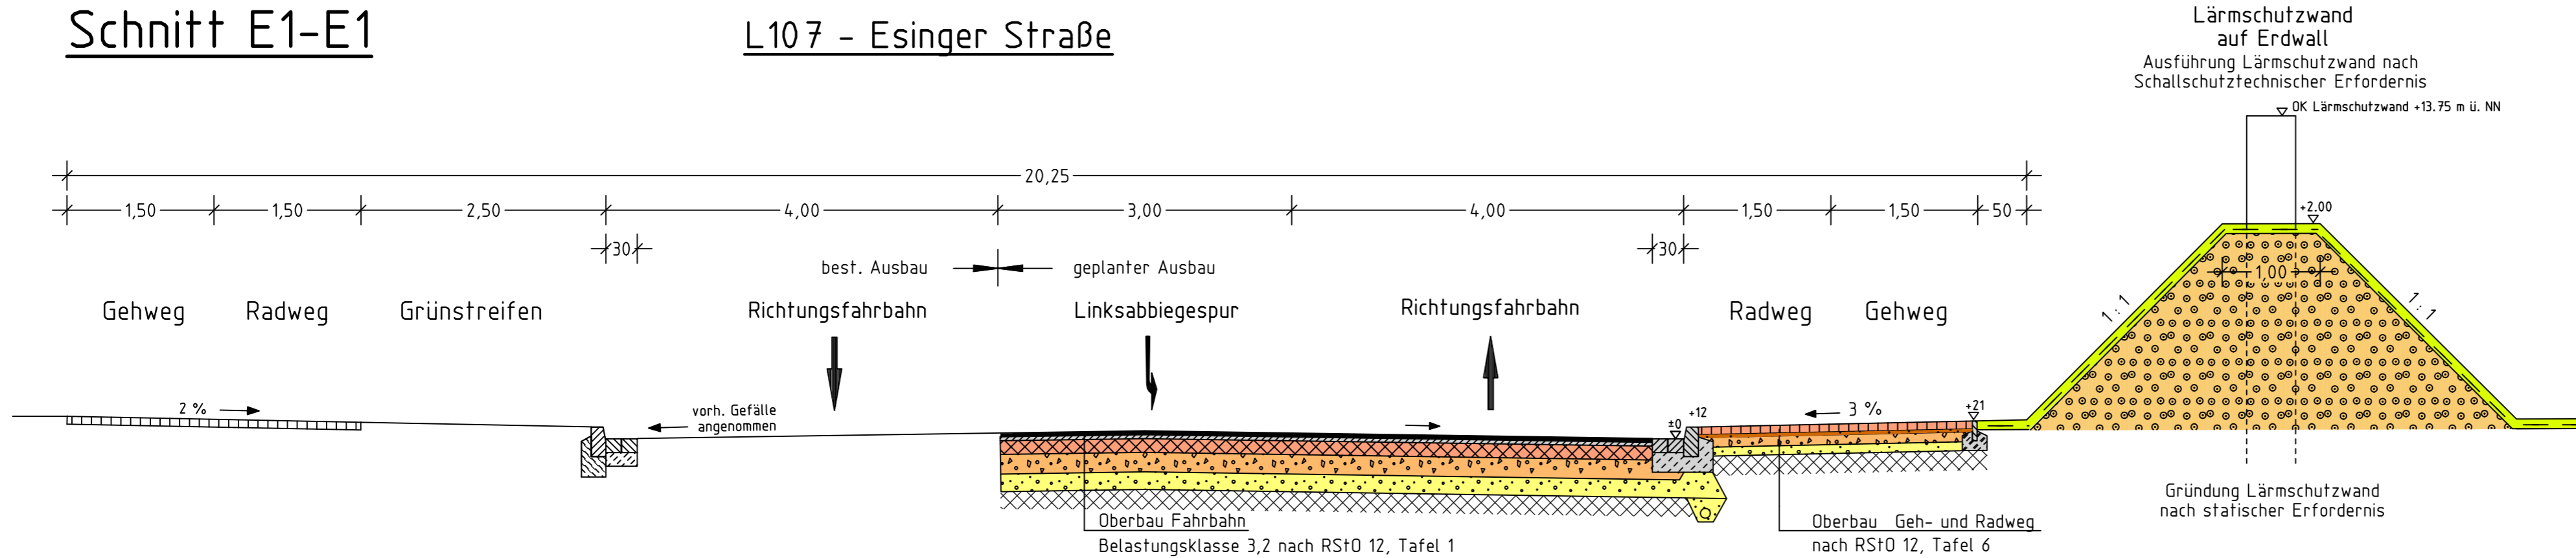

Nr.	2	Anpassung RStD 12	14.08.2018	Rauchfuß
		Art der Änderung	Datum	Name

kreis pinneberg

Ingenieurbüro
LENK + RAUCHFUß GmbH
Beratende Ingenieure VBI
25462 Rellingen, Hauptstraße 70 - Postfach 1245
Telefon (04101) 2100-0 - Telefax (04101) 25091
E-Mail buero@lenk-rauchfuss.de
Wasser - Abwasser - Kanalkataster - Straßenbau - Sportanlagen

Bearbeitet:	03.09.2007	Zeichen	Rauchfuß, jr.
Gezeichnet:	03.09.2007		Gr/Ho
Geprüft:	03.09.2007		Rauchfuß, jr.
Rellingen, den 03.09.2007	<i>W. Rauchfuß</i>		
Zeichnungsnummer:	250.319		

Straßenbauverwaltung:	Schleswig-Holstein	Anlage	6
Straße:	Ausbau der K 22	Blatt-Nr.	7
(Nächster Ort):	Uetersen - Tornesch	Datum	
		Zeichen	

Planfeststellung

Ausbauquerschnitt L107
0+100.00
Maßstab: 1 : 50

Aufgestellt:
Pinneberg, den 01.06.2007

Kreis Pinneberg
Fachbereich Ordnung
Kurt-Wagener-Str. 11
25337 Elmshorn

gez. Tober