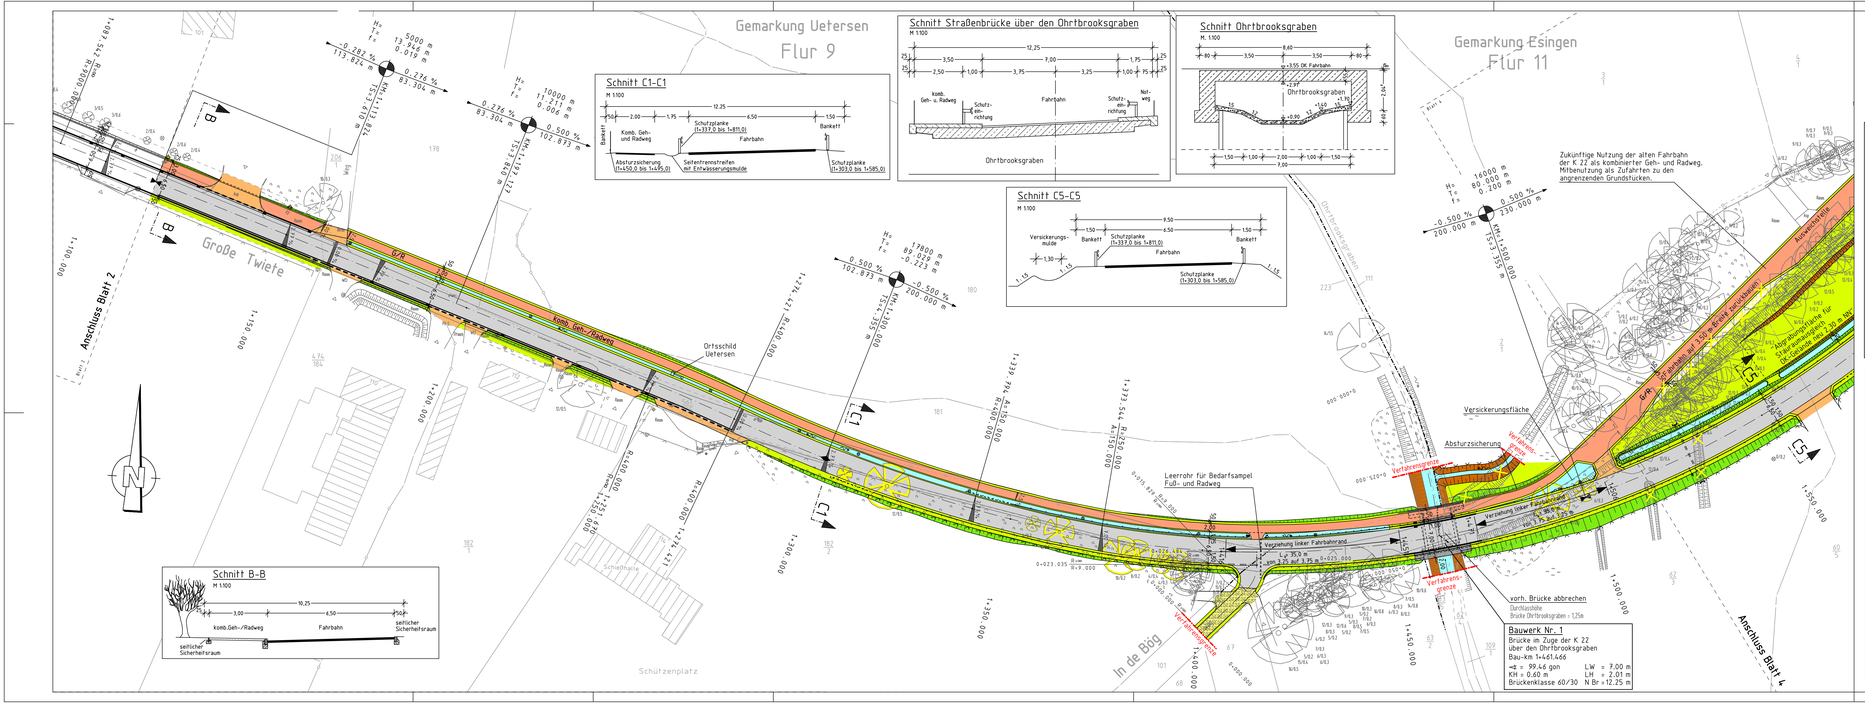

Nr.	Art der Änderung	Datum	Name
3	Schutzeinrichtungen gem. RPS 2009 ergänzt	02.10.2012	Rauchfuß
2	Darstellerische Änderungen und Ergänzungen	06.12.2007	Rauchfuß, pr.
1	Diverse darstellerische Änderungen	03.09.2007	Rauchfuß, pr.

kreis pinneberg

	Datum	Zeichen
Bearbeitet:	30.03.2007	Rauchfuß, pr.
Gezeichnet:	30.03.2007	Gr-Ho
Geprüft:	30.03.2007	Rauchfuß, pr.

Ingenieurbüro LENK + RAUCHFUß GmbH
Beratende Ingenieure VBI
25462 Rellingen, Hauptstraße 90 - Postfach 1245
Telefon: 04101/2100-0 - Telefax: 04101/2929-0
E-Mail: buero@lenk-rauchfuss.de
Wasser - Abwasser - Kanalkataster - Straßenbau - Spartenplan

Rellingen den 30.03.2007

Zeichnungs-nummer: 250.107

Straßenbauverwaltung: Schleswig-Holstein
Straße: **Ausbau der K 22**
(Nächster Ort): Uetersen – Tornesch

Anlage 7
Blatt-Nr. 3

	Datum	Zeichen
Bearbeitet:		
Gezeichnet:		
Geprüft:		

Planfeststellung

Lageplan
1+100.00 bis 1+580.00
Maßstab: 1:500

Aufgestellt:
Pinneberg, den 01.06.2007

Kreis Pinneberg
Fachbereich Ordnung
Kurt-Wagener-Str. 11
25337 Elmshorn

gez. Tober

Grundkarten hergestellt:

Vermessungsbüro
Dipl. Ing.
Gerhard Kruse
25421 Pinneberg

Aufnahme: 17.04. - 04.07.2005, sowie Ergänzungsmessungen vom 03.05.2006 und 08.03.2007

Festpunkt-nachweis: 17.04., 04.07. - 18.07.2005 Ergänzungsmessungen vom 03.05.2006 und 08.03.2007
Grundlage des Lagenetzes sind vorhandene Punkte von GK-3/DHHN92 und Ergänzungspunkte vom 08.03.2007

Kriterien:

Datei: 03-LGBL.PLT

Blattgröße: 132.0 x 36.5 cm