


M = 1:1000/100  
 NN -2.00

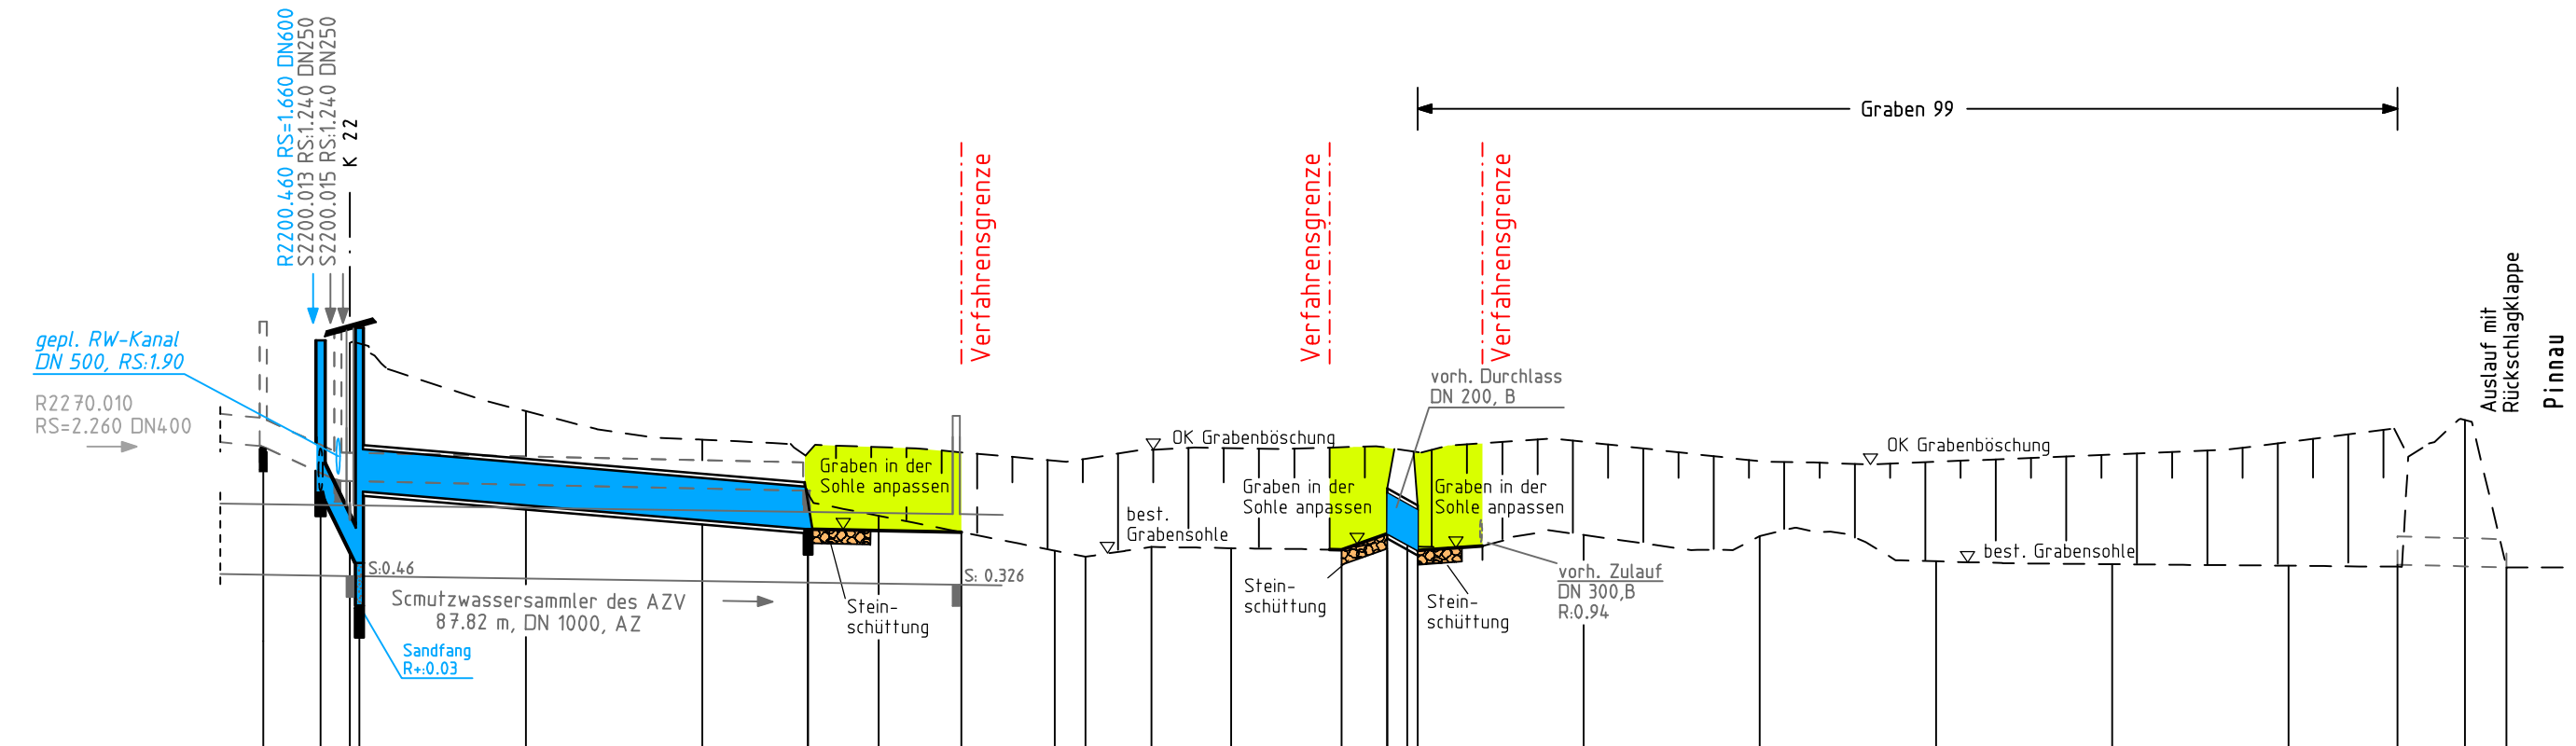


vorh. Gelände Station	0.000	3.753	25.000	2.787	50.000	2.384	75.000	2.278	0.000	2.085	25.000	2.261	50.000	1.852	75.000	2.353	0.000	2.076	25.000	2.069	50.000	2.173	75.000	2.351	0.000	2.663
vorh. Grabensohle Station							75.000	1.303	0.000	0.808	25.000	0.843	50.000	1.262	75.000	1.030	0.000	1.014	25.000	0.657	50.000	0.616	75.000	0.594		
Gradiente Station					65.000	1.114	75.000	1.094	86.727	1.071																
Station	0+000		0+100										0+200										0+300			

gepl./vorh. Regenwasserkanal	Schachtnummer	R2200.012	R2200.470	R2200.475	R2200.480	R2200.485	best. Durchlass
	Haltungslänge [cm]	8.17	5.50	63.64		4.30	
	Sohlengefälle [%]	3.18	0.55	0.84		4.66	
	Material/Durchm. [mm]	PP/400	GFK/500	Sb/600		B/600	B/400
	OK Schacht [mNN]	4.060	3.790	3.970			
	Schachthöhe [cm]	1.80	2.13	3.94			
	Rohrsohle [mNN]	2.260	2.000	1.660	1.114	1.114	0.950

**Legende**


- ↔ R90.3 Zulauf bzw. Ablauf von bzw. nach Schacht-Nr.
- ↔ RS=10.820 Zulauf- bzw. Ablaufhöhe
- ↔ DN 300 Zulauf- bzw. Ablaufnennweite
- gepl. Regenwasserkanal
- vorh. Regenwasserkanal
- vorh. Schmutzwasserkanal
- vorh. Gelände
- Sohle seitlicher Graben

Nr.	Art der Änderung	Datum	Name
1	Diverse darstellerische Änderungen	03.09.2007	Rauchfuß, jr.



**kreis pinneberg**

Bearbeitet:	30.03.2007	Rauchfuß, jr.
Gezeichnet:	30.03.2007	Gr/Ho
Geprüft:	30.03.2007	Rauchfuß, jr.



**Ingenieurbüro LENK + RAUCHFUß GmbH**  
 Beratende Ingenieure VBI  
 25462 Rellingen, Hauptstraße 70 - Postfach 1245  
 Telefon: (04101) 2100-0 - Telefax: (04101) 25091  
 E-Mail: buero@lenk-rauchfuss.de

Wasser - Abwasser - Kanalkataster - Straßenbau - Sportanlagen

Rellingen, den 30.03.2007 *W. Rauchfuß*


Zeichnungsnummer: **250.284**

Straßenbauverwaltung:	Schleswig-Holstein	Anlage	8
Straße:	Ausbau der K 22	Blatt-Nr.	6
(Nächster Ort):	Uetersen - Tornesch	Datum	
		Zeichen	

## Planfeststellung

**Längsschnitt**  
R2200.012 bis Einlauf Pinnau  
Maßstab: 1:1000/100

Aufgestellt:  
Pinneberg, den 01.06.2007



**Kreis Pinneberg**  
 Fachbereich Ordnung  
 Kurt-Wagener-Str. 11  
 25337 Elmshorn

**gez. Tober**