


**Legende**

- vorh. Regenwasserleitung
- vorh. Schmutzwasserleitung
- vorh. Regenwasserleitung verdammen bzw. abbrechen
- gepl. Regenwasserleitung
- gepl. Schmutzwasserleitung
- vorh. Druckleitung
- gepl. Regenwasser-Druckleitung
- gepl. Schmutzwasser-Druckleitung
- 19 Nummer aus Bauwerksverzeichnis
- VW vorh. Wasserversorgungsleitung
- TK vorh. Telekommunikationskabel
- FM vorh. Fernmeldekabel e.on Hanse
- vorh. Strom-Niederspannungskabel
- vorh. Strom-Mittelspannungskabel
- NVG vorh. Niederdruck-Gasleitung
- HVG vorh. Hochdruck-Gasleitung
- Verfahrns-grenze wegfallende Straße/ wegfällender Graben

**Anmerkung:**  
Die vorhandenen Entsorgungleitungen sind aus Bestandsunterlagen der beteiligten Unternehmen übernommen. Für die Richtigkeit und Trassenlage wird keine Gewähr übernommen.

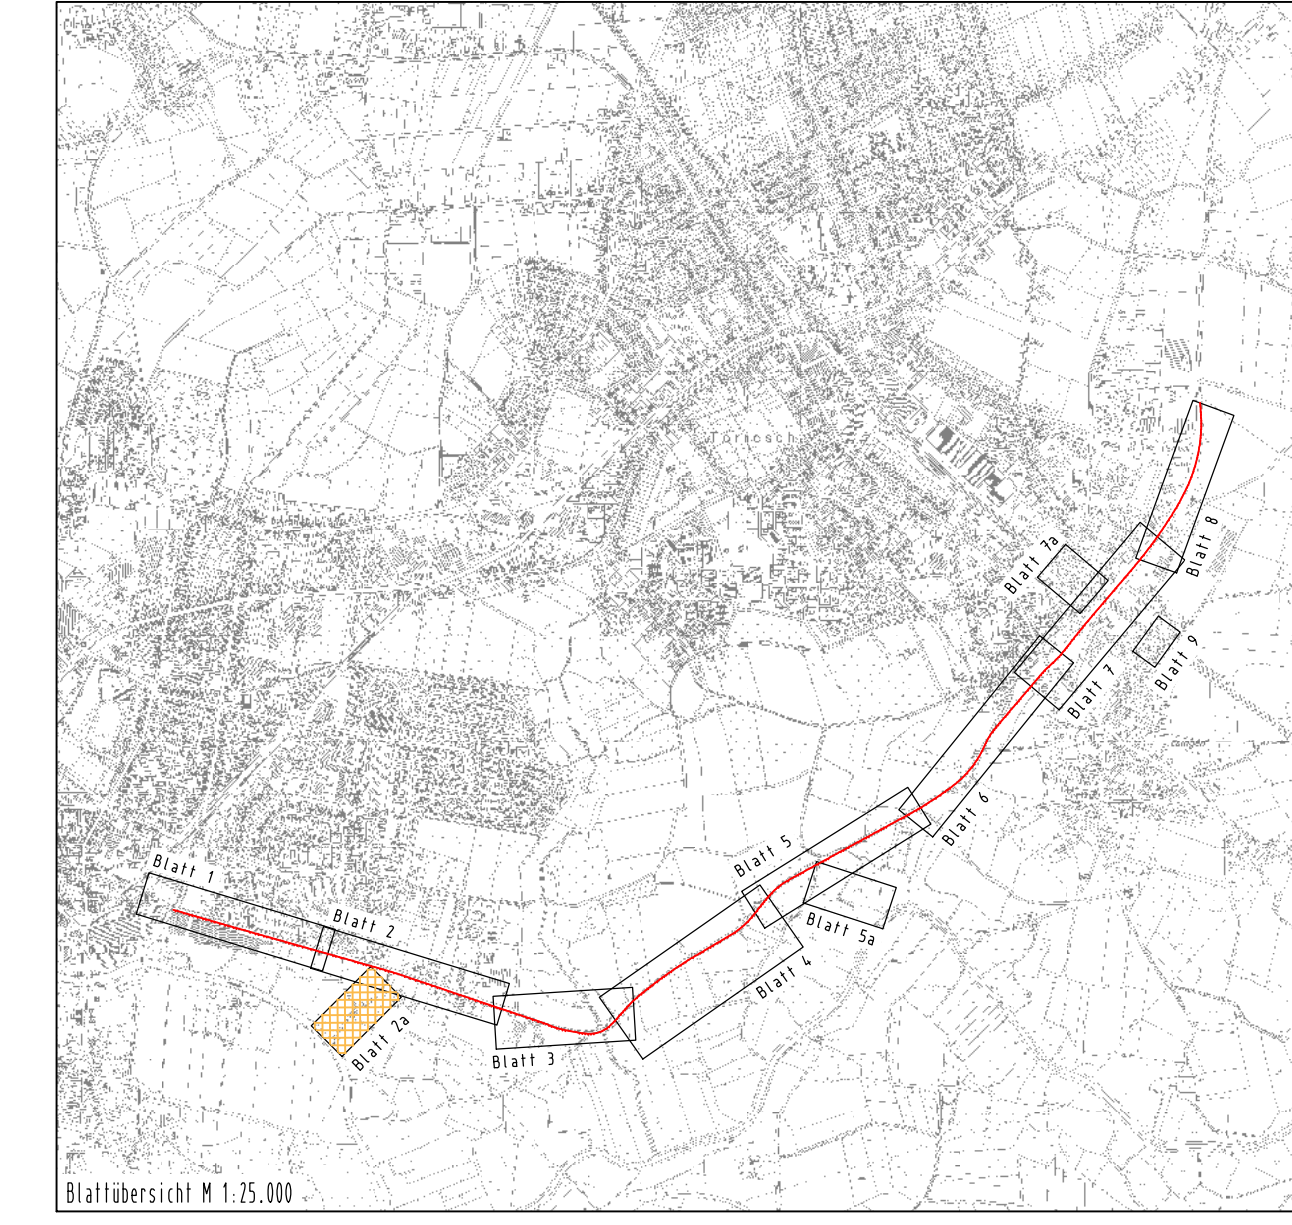

Die Lage der Versorgungsleitungen ist aus diversen Bestandsunterlagen der Versorgungsunternehmen zusammengestellt. Eine Gewähr für die Richtigkeit wird nicht übernommen. Genaue Daten sind daher jeweils vor Baubeginn beim Versorgungsunternehmen abzufragen.

Nr.	Art der Änderung	Datum	Name
1	Diverse darstellerische Änderungen	03.09.2007	Rauchfuß, jr.

**kreis pinneberg**

**INGENIEURBÜRO LENK + RAUCHFUß GmbH**  
Beratende Ingenieure VBI  
25462 Rellingen, Bergstraße 3 - Postfach 1245  
Telefon: (04101) 2100-0 - Telefax: (04101) 25091  
E-Mail: buero@lenk-rauchfuss.de  
Wasser - Abwasser - Kanalaster - Straßenbau - Sportanlagen

Datum: 14.05.2007  
Zeichen: Gr/Ho  
Gezeichnet: 14.05.2007  
Geprüft: 14.05.2007  
Rellingen, den 14.05.2007  
Zeichnungsnummer: 250.264

Straßenbauverwaltung: Schleswig-Holstein  
Straße: Ausbau der K 22  
(Nächster Ort): Uetersen - Tornesch

Anlage 10.1  
Blatt-Nr. 2a  
Datum: 14.05.2007  
Zeichen: Gr/Ho

**Planfeststellung**

**Bauwerksplan Graben 99**  
Maßstab: 1:500

Aufgestellt: Pinneberg, den 01.06.2007

**Kreis Pinneberg**  
Fachbereich Ordnung  
Kurt-Wagener-Str. 11  
25337 Elmshorn

gez. Tober

Grundplan hergestellt:	Aufnahme:	Ergänzungen:
Vermessungsbüro: Dipl. Ing. Gerhard Kruse 25421 Pinneberg	17.06 - 06.07.2005, einschl. Ergänzungsvermessung 01.03. bis 02.03.2006 Feldvergleich: 27.06., 04.07 - 06.07.2005 Kataster: ALK-Daten vom 28.06.2005 Aktualität: 29.04.2005 Einschl. Nachlieferung der gerechneten Grenzen vom 19.05.2006 und 06.06.2006 Nachlieferung Ergänzung Kataster vom 02.03.2007	
Datei: 21-BWBL.PLT		Blattgröße: 95,0 x 29,7 cm