

Legende

- vorh. Regenwasserleitung
- vorh. Schmutzwasserleitung
- vorh. Regenwasserleitung verdämmen bzw. abbrechen
- gepl. Regenwasserleitung
- gepl. Schmutzwasserleitung
- vorh. Druckleitung
- gepl. Regenwasser-Druckleitung
- gepl. Schmutzwasser-Druckleitung
- 19 Nummer aus Bauwerksverzeichnis
- vorh. Wasserversorgungsleitung
- vorh. Telekommunikationskabel
- vorh. Fernmeldekabel e.on Hanse
- vorh. Strom-Niederspannungskabel
- vorh. Strom-Mittelspannungskabel
- vorh. Niederdruck-Gasleitung
- vorh. Hochdruck-Gasleitung
- Verfahrens- grenze wegfal- lende Straße/ wegfal- lende Graben

Anmerkung:

Die vorhandenen Entsorgungslösungen sind aus Bestandsunterlagen der beteiligten Unternehmen übernommen. Für die Richtigkeit und Trassenlage wird keine Gewähr übernommen.

Stauraumausgleich Bereich 2
gepl. Abgrabung bis 20 cm über max. GW-Stand
Ausgleich = rd. 266 m³

Zukünftige Nutzung der alten Fahrbahn der K 22 als kombinierter Geh- und Radweg. Mitbenutzung als Zufahrten zu den angrenzenden Grundstücken.

Die Lage der Versorgungsleitungen ist aus diversen Bestandsunterlagen der Versorgungsunternehmen zusammengestellt. Eine Gewähr für die Richtigkeit wird nicht übernommen. Genaue Daten sind daher jeweils vor Baubeginn beim Versorgungsunternehmen abzufragen.

3	Schutzzeichnungen gem. RPS 2009 ergänzt	02.10.2012	Rauchfuß
2	Änderungen im Bauwerksverzeichnis	07.11.2007	Rauchfuß sen.
1	Diverse darstellerische Änderungen	03.09.2007	Rauchfuß, jr.
Nr.	Art der Änderung	Datum	Name

kreis pinneberg

Ingenieurbüro
LENK + RAUCHFUß GmbH
Beratende Ingenieure VBI

25462 Rellingen, Bergstraße 3 - Postfach 1245
Telefon: (04101) 2500-0 - Telefax: (04101) 2500-1
E-Mail: buero@lenk-rauchfuss.de

Wasser - Abwasser - Kanalkataster - Straßenbau - Sportanlagen

Datum: 14.05.2007
Zeichen: Rauchfuß, jr.
Gezeichnet: 14.05.2007
Gr./Ho: Rauchfuß, jr.
Geprüft: 14.05.2007
Relingen, den 14.05.2007
Zeichnungsnummer: 250.195

Straßenbauverwaltung: Schleswig-Holstein
Straße: Ausbau der K 22
(Nächster Ort): Uetersen - Tornesch

Anlage 10.1
Blatt-Nr. 3
Datum
Zeichen

Planfeststellung

Bauwerksplan
1+100.00 bis 1+580.00
Maßstab: 1:500


Bearbeitet:
Gezeichnet:
Geprüft:

Aufgestellt: Pinneberg, den 01.06.2007

Kreis Pinneberg
Fachbereich Ordnung
Kurt-Wagner-Str. 11
25337 Elmshorn

gez. Tober

Grundplan hergestellt:	Aufnahme: 19.06. - 06.07.2005, einschl. Ergänzungs- messung 01.03. bis 02.03.2006	Ergänzungen:
Vermessungsbüro: Dipl. Ing. Gerhard Kruse 25421 Pinneberg	Feldvergleich: 27.06. - 06.07.2005 ALC-Daten vom 18.02.2005 Abfluss: 25.02.2006 Erschl. Maßstäbung der gezeichneten Grenzen vom 19.05.2006 und 06.02.2006 Nachträgliche Ergänzung Kataster vom 02.03.2006	
Datei: 03-BWBL.PLT		Blattgröße: 132 x 36 cm

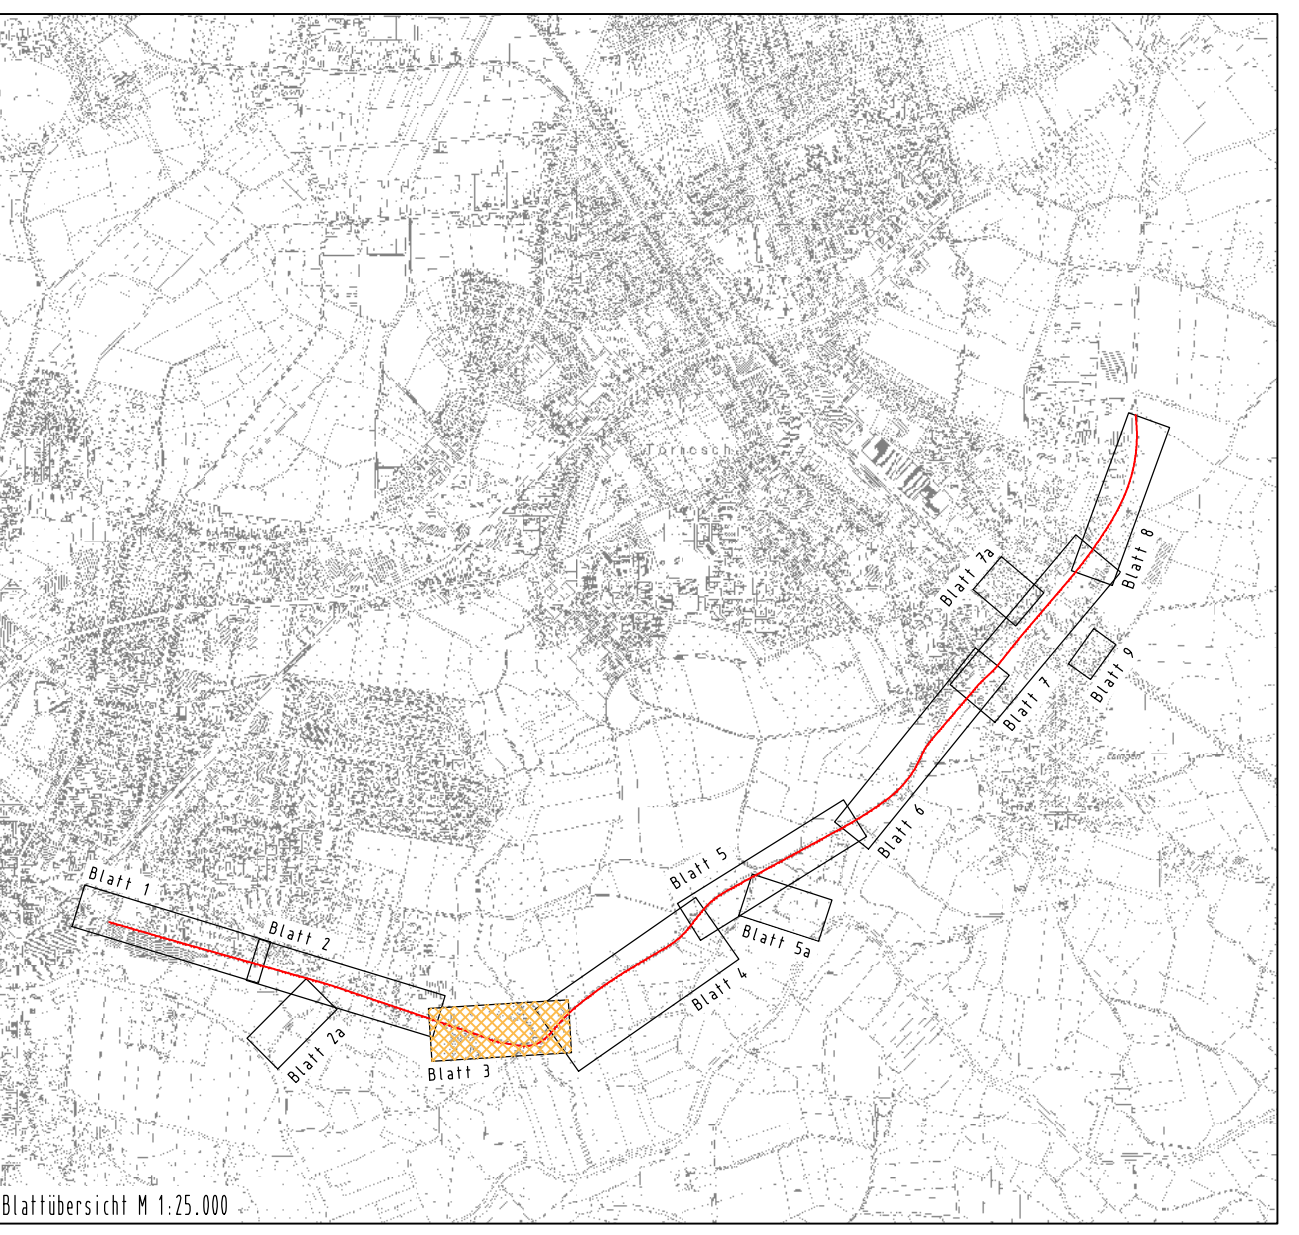

Bauwerk Nr. 1
Brücke im Zuge der K 22 über den Ohrtbrooksgaben
Bau-km 1+461,466
± = 99,46 gon LW = 7,00 m
KH = 0,60 m LH = 2,01 m
Brückenklasse 60/30 N Br = 12,25 m