
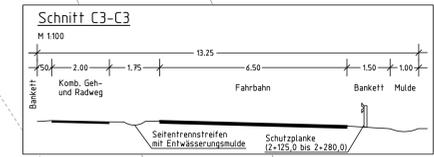
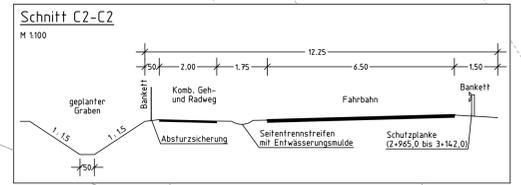



Die Lage der Versorgungsleitungen ist aus diversen Bestandsunterlagen der Versorgungsunternehmen zusammengestellt. Eine Gewähr für die Richtigkeit wird nicht übernommen. Genaue Daten sind daher jeweils vor Baubeginn beim Versorgungsunternehmen abzufragen.

Anmerkung: Die vorhandenen Entsorgungsleitungen sind aus Bestandsunterlagen der beteiligten Unternehmen übernommen. Für die Richtigkeit und Trassenlage wird keine Gewähr übernommen.

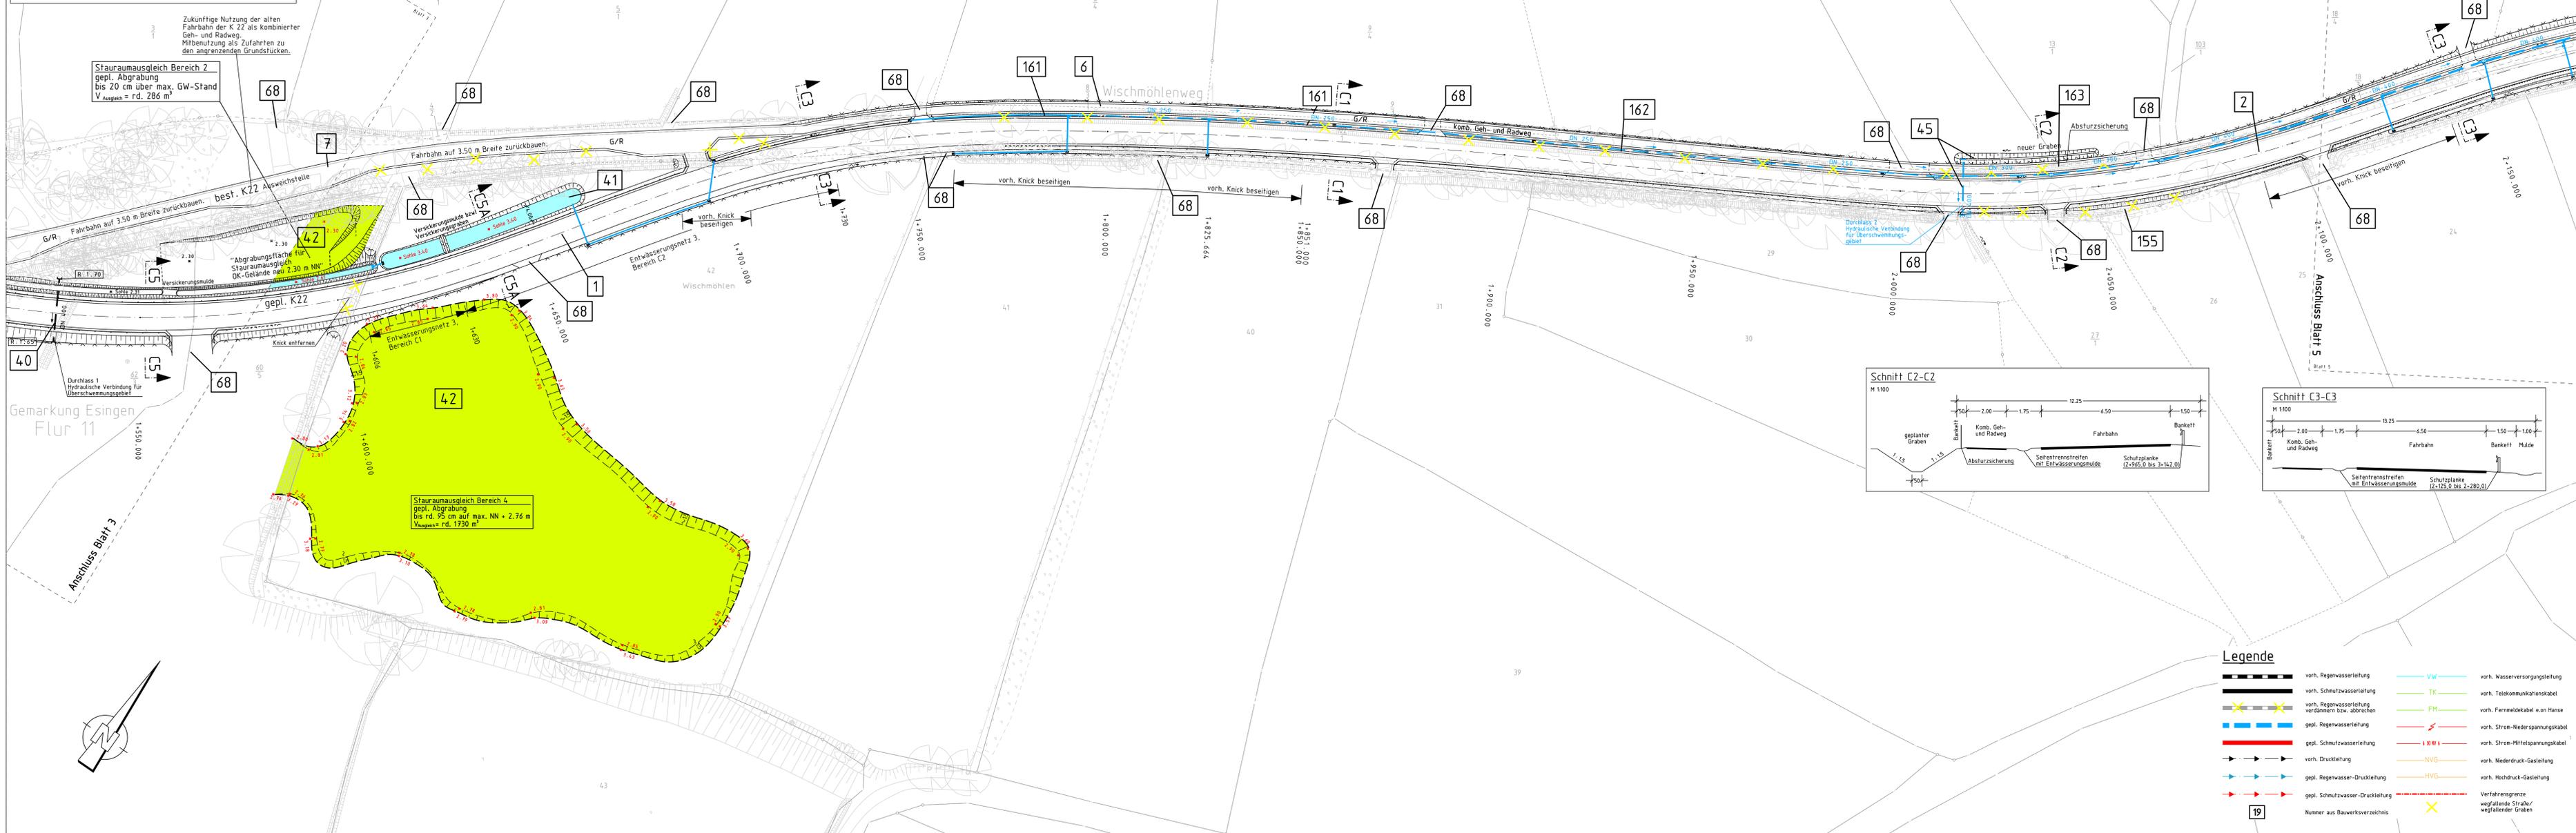

Legende

	vorb. Regenwasserleitung		vorb. Wasserversorgungsleitung
	vorb. Schutzwasserleitung		vorb. Telekommunikationskabel
	vorb. Regenwasserleitung verdämmen bzw. abbrechen		vorb. Fernmeldekabel e.on Hanse
	gepl. Regenwasserleitung		vorb. Strom-Niederspannungskabel
	gepl. Schutzwasserleitung		vorb. Strom-Mittelspannungskabel
	vorb. Druckleitung		vorb. Niederdruck-Gasleitung
	gepl. Regenwasser-Druckleitung		vorb. Hochdruck-Gasleitung
	gepl. Schutzwasser-Druckleitung		Vorfahrtsgrenze wegfällende Straße/ wegfällender Graben
	Nummer aus Bauwerksverzeichnis		

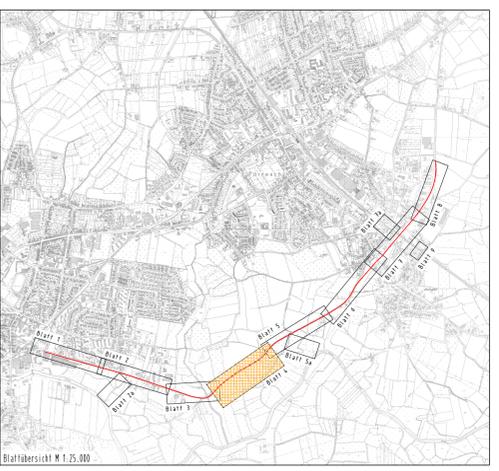

DECKBLATT

4	Bauwerksnummer 161 - 163 ergänzt	25.08.2014	Rauchfuß
3	Schutzzeichnungen gem. RPS 2009 ergänzt	02.10.2012	Rauchfuß
2	Darstellerische Änderungen und Ergänzungen	06.02.2007	Rauchfuß, f.
1	Änderungen im Bauwerksverzeichnis	07.11.2007	Rauchfuß sen.
Nr.	Art der Änderung	Datum	Name

kreis pinneberg

Bearbeitet: 13.09.2007 Rauchfuß, f.
 Gezeichnet: 13.09.2007 Gr/Ho
 Geprüft: 13.09.2007 Rauchfuß, f.

ingebüro LENK + RAUCHFUß GmbH
 Bereich: Bauwesen
 25462 Reiningen, Hauptstraße 70 - Postfach 1245
 Telefon: 045 220 20-0 - Telefax: 045 220 20-1
 E-Mail: buer@lenk-rauchfue.de
 Wasser - Abwasser - Kanalkalster - Straßenbau - Sportanlagen

Reiningen, den 03.09.2007 *[Signature]*
 Zeichnungsnummer: 250.317

Straßenbauverwaltung: Schleswig-Holstein
 Straße: Ausbau der K 22
 (Nächster Ort): Uetersen - Tonnesch

Anlage 10.1
 Blatt-Nr. 4

Planfeststellung

Bauwerksplan
 1+525,00 bis 2+150,00
 Maßstab: 1:500

Aufgestellt: Pinneberg, den 01.06.2007

Kreis Pinneberg
 Fachbereich Ordnung
 Kurt-Vogeler-Str. 11
 25337 Elmshorn

gez. Tober

Vermessungsbüro Dipl.-Ing. Gerhard Kruse 25421 Pinneberg	Aufnahme:	17.04. - 24.07.2005, 04.08. - 04.09.2005, 04.09.2005	Ergebnisse:
	Freigegeben:	27.04. - 04.07. - 04.09.2005	
	Kalender:	AP - Datum vom 19.06.2005 Datum: 14.09.2007 Datum: 09.09.2007 Datum: 09.09.2007 Datum: 09.09.2007	