


Gemarkung Esingen
Flur 12

Regenklärbecken "Wischmühlenweg"

WSP = 1.10 m NN (Dauerstau)
Sohle = -0.40 m NN
Q sandfang = 60 m³
Q vor Tauchwand = 80 m³

Stauraumausgleich Bereich 3
(obersten 20 cm des Grabenaushubs)
V_{Ausgleich} = rd. 36 m³

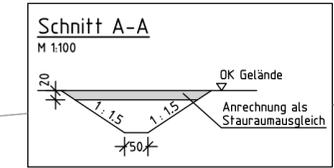


Legende

- vorh. Regenwasserleitung
- vorh. Schmutzwasserleitung
- vorh. Regenwasserleitung vermindern bzw. abbrechen
- gepl. Regenwasserleitung
- gepl. Schmutzwasserleitung
- vorh. Druckleitung
- gepl. Regenwasser-Druckleitung
- gepl. Schmutzwasser-Druckleitung
- vorh. Wasserversorgungsleitung
- vorh. Telekommunikationskabel
- vorh. Fernmeldekabel e.on Hanse
- vorh. Strom-Niederspannungskabel
- vorh. Strom-Mittelspannungskabel
- vorh. Niederdruck-Gasleitung
- vorh. Hochdruck-Gasleitung
- Verfahrensgrenze
wegfallende Straße/
wegfallender Graben

19 Nummer aus Bauwerksverzeichnis

Anmerkung:
Die vorhandenen Entsorgungsleitungen sind aus Bestandsunterlagen der beteiligten Unternehmen übernommen. Für die Richtigkeit und Trassenlage wird keine Gewähr übernommen.

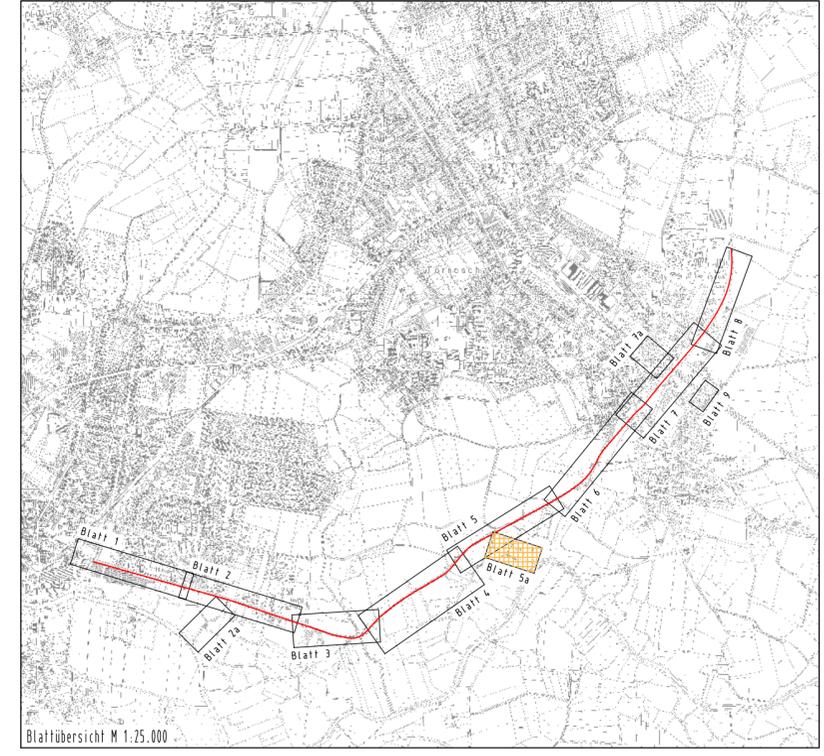

Die Lage der Versorgungsleitungen ist aus diversen Bestandsunterlagen der Versorgungsunternehmen zusammengestellt. Eine Gewähr für die Richtigkeit wird nicht übernommen. Genauere Daten sind daher jeweils vor Baubeginn beim Versorgungsunternehmen abzufragen.

Nr.	Art der Änderung	Datum	Name
1	Diverse darstellerische Änderungen	03.09.2007	Rauchfuß, jr.

kreis pinneberg

Ingenieurbüro
LENK + RAUCHFUß GmbH
Beratende Ingenieure VBI
25462 Rellingen, Hauptstraße 70 - Postfach 1245
Telefon: (04101) 2100-0 - Telefax: (04101) 25091
E-Mail: buero@lenk-rauchfuss.de
Wasser - Abwasser - Kanalkataster - Straßenbau - Sportanlagen

Datum	Zeichen
Bearbeitet: 14.05.2007	Rauchfuß, jr.
Gezeichnet: 14.05.2007	Gr/Ho
Geprüft: 14.05.2007	Rauchfuß, jr.
Rellingen, den 14.05.2007	<i>[Signature]</i>
Zeichnungsnummer:	250.292

Straßenbauverwaltung: Schleswig-Holstein
Straße: Ausbau der K 22
(Nächster Ort): Uetersen - Tornesch

Anlage 10.1
Blatt-Nr. 5a

Planfeststellung

Bauwerksplan
RKB "Wischmühlenweg"
Maßstab: 1 : 500

Aufgestellt:
Pinneberg, den 01.06.2007

Kreis Pinneberg
Fachbereich Ordnung
Kurt-Wagener-Str. 11
25337 Elmshorn

gez. Tober

Grundplan hergestellt:	Aufnahme:	Ergänzungen:
Vermessungsbüro: Dipl. Ing. Gerhard Kruse 25421 Pinneberg	17.06 - 06.07.2005, einschl. Ergänzungsvermessung 01.03. bis 02.03.2006 Feldvergleich: Kataster: 27.06., 04.07 - 06.07.2005 ALK-Daten vom 28.06.2005 Aktualisiert 29.04.2005 Einschl. Nachlieferung der gerechneten Grenzen vom 19.05.2006 und 06.06.2006 Nachlieferung Ergänzung Kataster vom 02.03.2007	
Datei: 24-BWBL.PLT		Blattgröße: 95.0 x 29.7 cm