


### Legende

- vorh. Regenwasserleitung
- vorh. Schmutzwasserleitung
- vorh. Regenwasserleitung verdümmern bzw. abbrechen
- gepl. Regenwasserleitung
- gepl. Schmutzwasserleitung
- vorh. Druckleitung
- gepl. Regenwasser-Druckleitung
- gepl. Schmutzwasser-Druckleitung
- Nummer aus Bauwerksverzeichnis
- VW vorh. Wasserversorgungsleitung
- TK vorh. Telekommunikationskabel
- FM vorh. Fernmeldekabel e.on Hanse
- vorh. Strom-Niederspannungskabel
- 10 KV vorh. Strom-Mittelspannungskabel
- NVG vorh. Niederdruck-Gasleitung
- HVG vorh. Hochdruck-Gasleitung
- Verfahrensgrenze wegfällende Straße/ wegfällender Graben
- X

**Anmerkung:**  
Die vorhandenen Entsorgungsleitungen sind aus Bestandsunterlagen der beteiligten Unternehmen übernommen. Für die Richtigkeit und Trassenlage wird keine Gewähr übernommen.

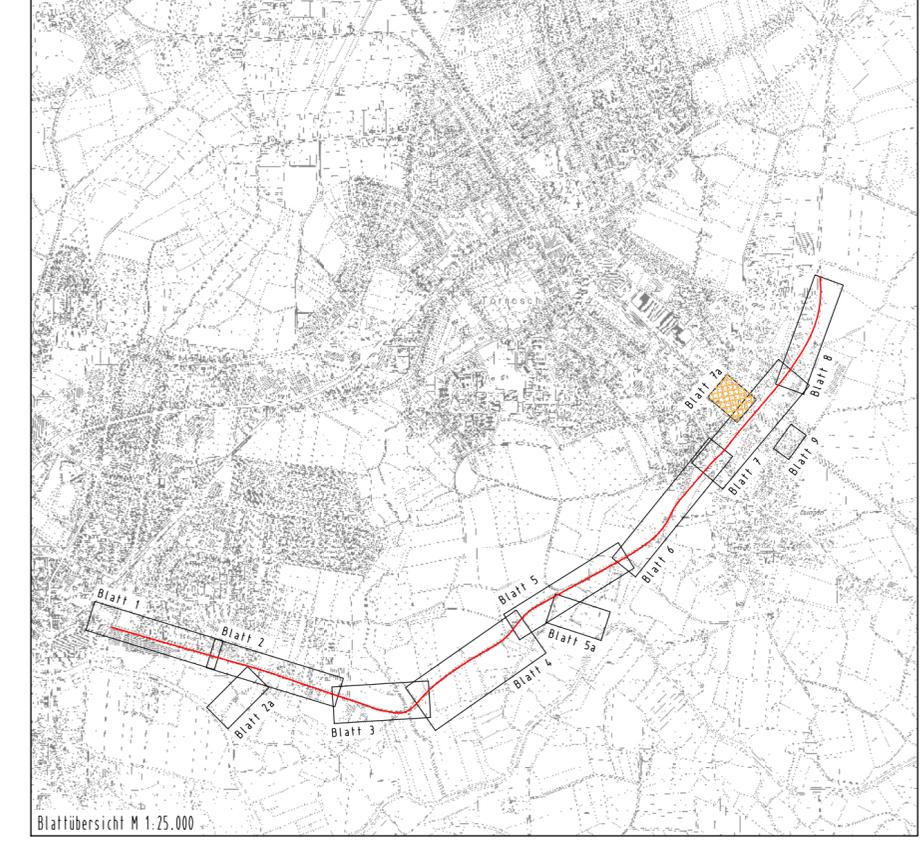

Die Lage der Versorgungsleitungen ist aus diversen Bestandsunterlagen der Versorgungsunternehmen zusammengestellt. Eine Gewähr für die Richtigkeit wird nicht übernommen. Genaue Daten sind daher jeweils vor Baubeginn beim Versorgungsunternehmen abzufragen.

3	Darstellerische Änderungen und Ergänzungen	06.12.2007	Rauchfuß, jr.
2	Diverse Änderungen/ Aktualisierungen	23.10.2007	Rauchfuß, sen.
1	Diverse darstellerische Änderungen	03.09.2007	Rauchfuß, jr.
Nr.	Art der Änderung	Datum	Name

**kreis pinneberg**

**Ingenieurbüro LENK + RAUCHFUß GmbH**  
Beratende Ingenieure VBI  
25462 Rellingen, Hauptstraße 70 - Postfach 1245  
Telefon (04101) 2100-0 - Telefax (04101) 25091  
E-Mail: buero@lenk-rauchfuss.de  
Wasser - Abwasser - Kanalkataster - Straßenbau - Sportanlagen

Bearbeitet:	14.05.2007	Zeichen	Rauchfuß, jr.
Gezeichnet:	14.05.2007	Gr/Ho	
Geprüft:	14.05.2007	Zeichnungsnummer:	250.201

Straßenbauverwaltung: Schleswig-Holstein  
Straße: **Ausbau der K22**  
(Nächster Ort): Uetersen - Tornesch

Anlage 10.1  
Blatt-Nr. 7a

## Planfeststellung

### Bauwerksplan "Bahnübergang Gärtnersweg"

Maßstab: 1:500

Aufgestellt: Pinneberg, den 01.06.2007

**Kreis Pinneberg**  
Fachbereich Ordnung  
Kurt-Wagener-Str. 11  
25337 Elmshorn

**gez. Tober**

Grundplan hergestellt:	Aufnahme: 17.06 - 06.07.2005, einschl. Ergänzungsvermessung 01.03. bis 02.03.2006	Ergänzungen:
Vermessungsbüro: Dipl. Ing. Gerhard Kruse 25421 Pinneberg	Feldvergleich: 27.06., 04.07. - 06.07.2005 Kataster: ALK-Daten vom 28.06.2005 Aktualität 29.04.2005 Einschl. Nachlieferung der gerechneten Grenzen vom 19.05.2006 und 06.06.2006 Nachlieferung Ergänzung Kataster vom 02.03.2007	
Datei: 25-BWBL.PLT		Blattgröße: 76.5 x 29.7 cm