


Legende

- | | | | | |
|--|---|--|-----|--|
| | vorh. Regenwasserleitung | | VW | vorh. Wasserversorgungsleitung |
| | vorh. Schmutzwasserleitung | | TK | vorh. Telekommunikationskabel |
| | vorh. Regenwasserleitung verdrämmern bzw. abbrechen | | FM | vorh. Fernmeldekabel e.on Hanse |
| | gepl. Regenwasserleitung | | | vorh. Strom-Niederspannungskabel |
| | gepl. Schmutzwasserleitung | | | vorh. Strom-Mittelspannungskabel |
| | vorh. Druckleitung | | NVG | vorh. Niederdruck-Gasleitung |
| | gepl. Regenwasser-Druckleitung | | HVG | vorh. Hochdruck-Gasleitung |
| | gepl. Schmutzwasser-Druckleitung | | | Verfahrensgrenze |
| | Nummer aus Bauwerksverzeichnis | | | wegfallende Straße/
wegfallender Graben |

Anmerkung:
Die vorhandenen Entsorgungsleitungen sind aus Bestandsunterlagen der beteiligten Unternehmen übernommen. Für die Richtigkeit und Trassenlage wird keine Gewähr übernommen.

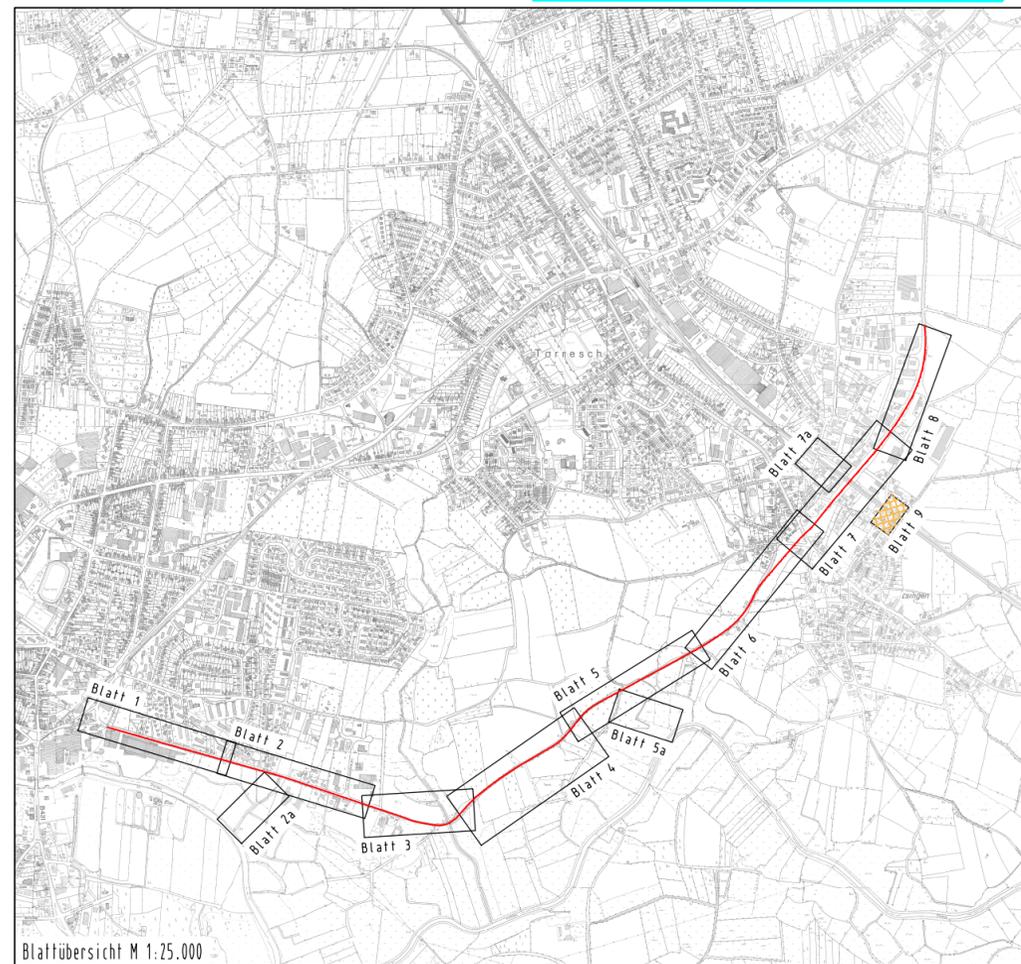

Die Lage der Versorgungsleitungen ist aus diversen Bestandsunterlagen der Versorgungsunternehmen zusammengestellt. Eine Gewähr für die Richtigkeit wird nicht übernommen. Genaue Daten sind daher jeweils vor Baubeginn beim Versorgungsunternehmen abzufragen.

4	Bauwerks-Nr. 26a ergänzt.	25.08.2014	Rauchfuß
3	Darstellerische Änderungen und Ergänzungen	06.12.2007	Rauchfuß, jr.
2	Diverse Änderungen/ Aktualisierungen	23.10.2007	Rauchfuß, sen.
1	Diverse darstellerische Änderungen	03.09.2007	Rauchfuß, jr.
Nr.	Art der Änderung	Datum	Name

kreis pinneberg

ingenieurbüro LENK + RAUCHFUß GmbH
Beratende Ingenieure VBI
25462 Rellingen, Hauptstraße 70 - Postfach 1245
Telefon: (04101) 2100-0 - Telefax: (04101) 25091
E-Mail: buero@lenk-rauchfuss.de
Wasser - Abwasser - Kanalkataster - Straßenbau - Sportanlagen

Rellingen, den 14.05.2007 *W. Rauchfuß*

Gezeichnet: 14.05.2007 Gr/Ho
Geprüft: 14.05.2007 Rauchfuß, jr.
Zeichnungsnummer: 250.245

Straßenbauverwaltung: Schleswig-Holstein
Straße: **Ausbau der K 22**
(Nächster Ort): Uetersen - Tornesch

Anlage 10.1
Blatt-Nr. 9
Datum Zeichen

Planfeststellung

Bearbeitet:
Gezeichnet:
Geprüft:

Bauwerksplan

Bahnübergang "Denkmalstraße"
Maßstab: 1 : 500

Aufgestellt:
Pinneberg, den 01.06.2007

Kreis Pinneberg
Fachbereich Ordnung
Kurt-Wagener-Str. 11
25337 Elmshorn

gez. Tober

Grundplan hergestellt:	Aufnahme:	17.06 - 06.07.2005, einschl. Ergänzungsvermessung 01.03. bis 02.03.2006	Ergänzungen:
Vermessungsbüro: Dipl. Ing. Gerhard Kruse 25421 Pinneberg	Feldvergleich: Kataster:	27.06., 04.07 - 06.07.2005 ALK-Daten vom 28.06.2005 Aktualität 29.06.2005 Einschl. Nachlieferung der gerechneten Grenzen vom 19.05.2006 und 06.06.2006 Nachlieferung Ergänzung Kataster vom 02.03.2007	

Blattgröße: 57,5 x 29,7 cm