T:\02_PROJEKTE\1104_K22_Pinneberg_UVS_LBP\CAD\05_LBP\Gesamtblatt_Massnahmen_170315.dwg-Blatt_1 02.Aug.2017

Gemarkung Uetersen
Flur 9
Bahnstraße
Kleiner Ortberg
Graben 11
Graben 10
Rosentwiete
Große Twiete
Bordsteinführung angleichen
Fahrbahn angleichen
Bordsteinführung angleichen
Ausbauanfang 2.BA
Anschluß an vorh. Fahrbahn und Geh- und Radweg
Ausbauende
Anschluß an vorh. Fahrbahn und Gehweg
1.1 M
4.5 V AR
2.1 M
Anschluss Blatt 2
Blatt 2
0+000.000
0+050.000
0+100.000
0+150.000
0+200.000
0+250.000
0+300.000
0+350.000
0+400.000
0+450.000
0+500.000
SGa
SBe
SVs
SVr
SGaH

Zeichenerklärung

Maßnahmen

2.1 G	Maßnahmen-Nr.

M Minimierungsmaßnahme
A Ausgleichsmaßnahme
E Ersatzmaßnahme
G Gestaltungsmaßnahme

⬚	Abgrenzung der Kompensationsfläche
▬	Knickneuanlage
🟩	Gehölzsukzession
🟩	Strauchpflanzung
● Eiche	Einzelbaumpflanzung (Artenangabe)
●●● Erlen	Pflanzung einer Baumreihe (Artenangabe)
▭	Kleingewässerneuanlage
RRB/AB	Regenrückhaltebecken / Absetzbecken
🟨	Entwicklung von Hochstaudenflur / Krautsäumen
🟩	Entwicklung von feuchten Hochstaudenfluren / Uferstauden / Röhricht
🟩	Rasenfläche
▤	Mulde mit Rasenfläche
∿∿∿	Begrünung mit Kletterpflanzen
▨	Rückbau / Entsiegelung bestehender Straßenfläche
▩	Straßenverkehrsflächen, Geh- und Radweg, sonstige Versiegelung
V V	Schutzmaßnahmen während der Bauphase

Beeinträchtigungen / Eingriffe

▥	Straßenböschungen (Neubau)
⊠	Eingriffsgrenze
⊡	Grenze der baubedingte Flächeninanspruchnahme
✕	Verlust landschaftsbestimmender Einzelbaum
⊗	Verlust Knickabschnitt (Knickwall ohne Gehölzbestand)
⊗	Verlust Knickabschnitt (bewachsener Knick, z. T. mit ausgeprägten Überhältern)
‐ ‐ ‐	Grenzen Wirkzone 1 und 2

Bestand / Sonstiges

⊙	herausragender / landschaftsbestimmender Einzelbaum
▨	Einzelbaum mit potenziellem Tagesquartier für Fledermäuse
▨	Einzelbaum mit potenziellem Wochenquartier für Fledermäuse
▨	Einzelbaum mit potenziellem Winterquartier für Fledermäuse

Zeichenerklärung der in grau als Bestand dargestellten Biotop- und Nutzungstypen siehe Anlage 12.1, Blatt 1

Hinweis: Bedingt durch die Bearbeitung mit GIS sind alle Schraffuren am Blattzuschnitt des Bestands- und Konfliktplanes ausgerichtet.

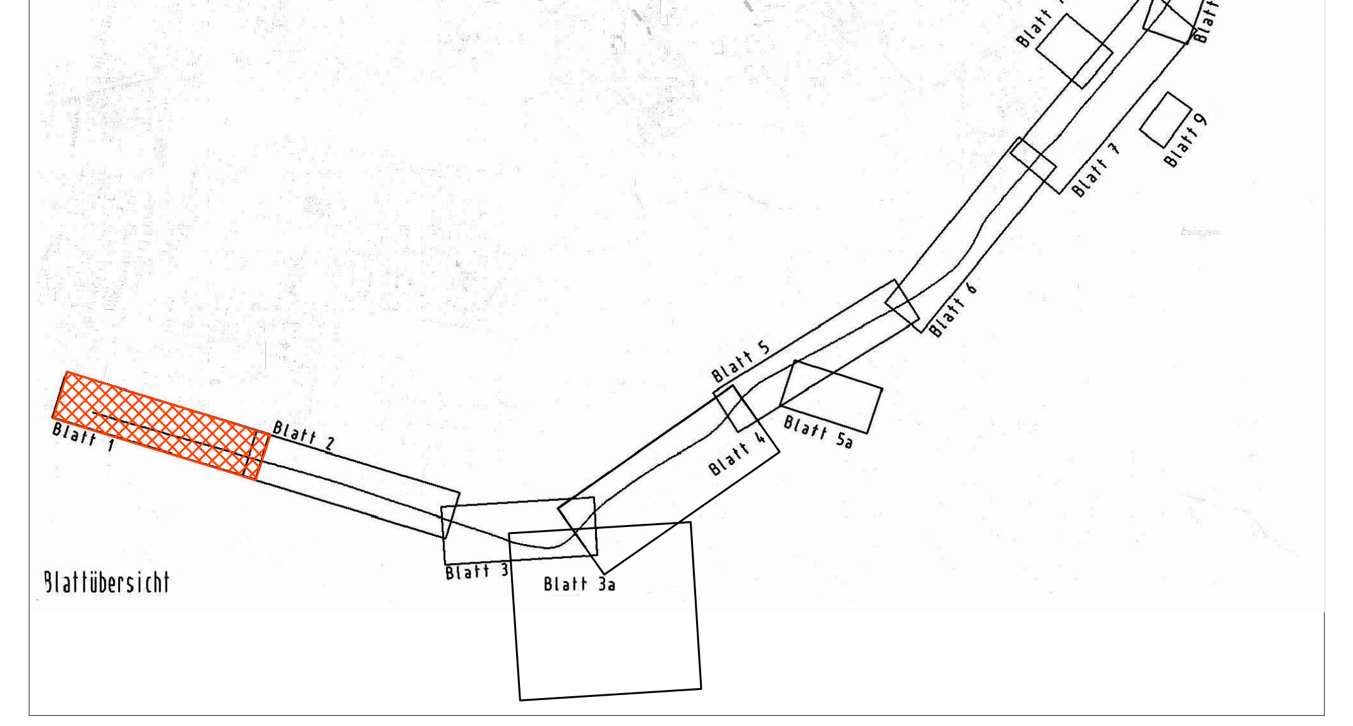
Blatt 1
Blatt 2
Blatt 3
Blatt 3a
Blatt 4
Blatt 5
Blatt 5a
Blatt 6
Blatt 7
Blatt 7a
Blatt 8
Blatt 9
Blattübersicht

Nr.	Art der Änderung	Datum	Name
2	Anpassung pot. Quartierbäume für Fledermäuse gemäß Neukartierung nach LBV-Leitfaden	März 2017	Berghold
1	Ergänzung Maßnahme 4.5 V AR	März 2014	Pieper-Simon

TRÜPER GONDESEN PARTNER
LANDSCHAFTSARCHITEKTEN
AN DER UNTERTRAVE 17, 23552 LÜBECK
FON : 0451/79882-0 , FAX : 0451/79882-22
LÜBECK, 15.05.2007

TGP

	Datum	Name
bearbeitet:	15.05.07	Steinlein
gezeichnet:	15.05.07	Pieper-Simon
geprüft:	15.05.07	Hermanns

kreis pinneberg

Ingenieurbüro
LENK + RAUCHFUß GmbH
Beratende Ingenieure VBI
25462 Rellingen, Bergstraße 3 - Postfach 1245
Telefon: (04101) 2100-0 - Telefax: (04101) 25091
E-Mail: buero@lenk-rauchfuss.de
Wasser - Abwasser - Kanalkataster - Straßenbau - Sportanlagen

	Datum	Zeichen
Bearbeitet:	30.03.2007	Rauchfuß, jr.
Gezeichnet:	30.03.2007	Ho/Gr
Geprüft:	30.03.2007	Rauchfuß, jr.

Rellingen, den 30.03.2007

Zeichnungs-nummer:

Straßenbauverwaltung:	Schleswig-Holstein	Anlage	12.2
Straße:	Ausbau der K 22	Blatt-Nr.	1
(Nächster Ort):	Uetersen – Tornesch	Datum	Zeichen

Planfeststellung

DECKBLATT

Bearbeitet:		
Gezeichnet:		
Geprüft:		

Lageplan der Landschaftspflegerischen Maßnahmen

Maßstab: 1 : 500

Aufgestellt:
Pinneberg, den 01.06.2007

Kreis Pinneberg
Fachbereich Ordnung
Moltkestraße 10
25421 Pinneberg

gez. Tober

Grundplan hergestellt:

Vermessungsbüro:
Dipl. Ing.
Gerhard Kruse
25421 Pinneberg

Aufnahme: 17.06. – 06.07.2005 einschl. Ergänzungsvermessung 01.03. bis 02.03.2006
Feldvergleich: 27.06., 04.07. – 06.07.2005
Kataster: ALK-Daten vom 28.06.2005
Aktualität 29.04.2005
Einschl. Nachlieferung der gerechneten Grenzen vom 19.05.2006 und 06.06.2006
Nachlieferung Ergänzung Kataster vom 02.03.2007

Ergänzungen: