Zeichenerklärung

Maßnahmen

- 2.1 G — Maßnahmen-Nr.
- M — Minimierungsmaßnahme
- A — Ausgleichsmaßnahme
- E — Ersatzmaßnahme
- G — Gestaltungsmaßnahme
- Abgrenzung der Kompensationsfläche
- Knickneuanlage
- Gehölzsukzession
- Strauchpflanzung
- Eiche — Einzelbaumpflanzung (Artenangabe)
- Erlen — Pflanzung einer Baumreihe (Artenangabe)
- Kleingewässerneuanlage
- RRB/AB — Regenrückhaltebecken / Absetzbecken
- Entwicklung von Hochstaudenflur / Krautsäumen
- Entwicklung von feuchten Hochstaudenfluren / Uferstauden / Röhricht
- Rasenfläche
- Mulde mit Rasenfläche
- Begrünung mit Kletterpflanzen
- Rückbau / Entsiegelung bestehender Straßenfläche
- Straßenverkehrsflächen, Geh- und Radweg, sonstige Versiegelung
- Schutzmaßnahmen während der Bauphase

Beeinträchtigungen / Eingriffe

- Straßenböschungen (Neubau)
- Eingriffsgrenze
- Grenzen Wirkzone 1 und 2
- Grenze der baubedingte Flächeninanspruchnahme
- Verlust landschaftsbestimmender Einzelbaum
- Verlust Knickabschnitt (Knickwall ohne Gehölzbestand)
- Verlust Knickabschnitt (bewachsener Knick, z. T. mit ausgeprägten Überhältern)

Bestand / Sonstiges

- herausragender / landschaftsbestimmender Einzelbaum
- Einzelbaum mit potenziellem Tagesquartier für Fledermäuse
- Einzelbaum mit potenziellem Wochenquartier für Fledermäuse

Zeichenerklärung der in grau als Bestand dargestellten Biotop- und Nutzungstypen siehe Anlage 12.1, Blatt 1

Hinweis: Bedingt durch die Bearbeitung mit GIS sind alle Schraffuren am Blattzuschnitt des Bestands- und Konfliktplanes ausgerichtet.

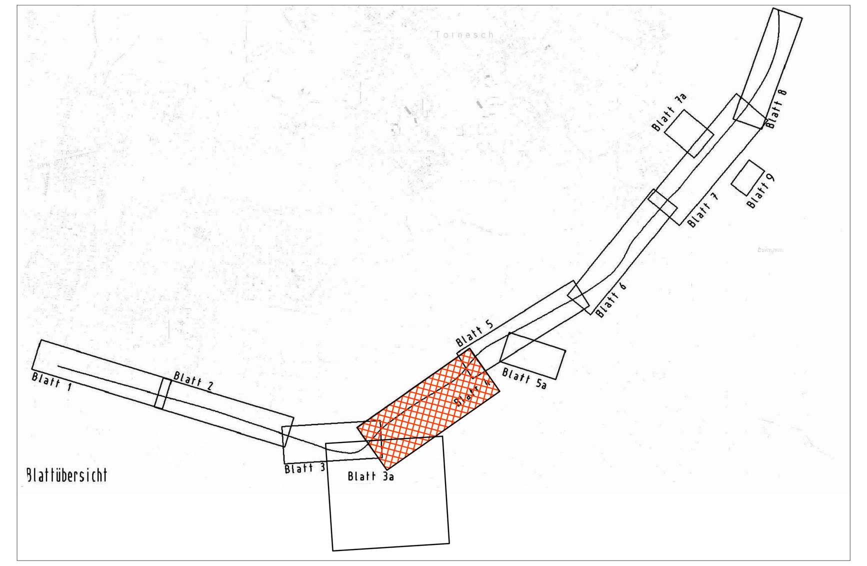

Nr.	Art der Änderung	Datum	Name
3	Anpassung pot. Quartierbäume für Fledermäuse gem. Neukartierung nach LBV-Leitfaden, Maßn. 4.6 V AR entfällt	März 2017	Berghold
2	Herausnahme geplanter Kopfweiden aus dem Überschwemmungsgebiet	Aug. 2014	St / HPS
1	Ergänzung Maßnahme 4.5 V AR	März 2014	Pieper-Simon

TRÜPER GONDESEN PARTNER LANDSCHAFTSARCHITEKTEN
AN DER UNTERTRAVE 17, 23552 LÜBECK
FON : 0451/79882-0 , FAX : 0451/79882-22
LÜBECK, 15.05.2007

TGP

	Datum	Name
bearbeitet:	15.05.07	Steinlein
gezeichnet:	15.05.07	Pieper-Simon
geprüft:	15.05.07	Hermanns

kreis pinneberg

Ingenieurbüro
LENK + RAUCHFUß GmbH
Beratende Ingenieure VBI
25462 Rellingen, Bergstraße 3 - Postfach 1245
Telefon: (04101) 2100-0 - Telefax: (04101) 25091
E-Mail: buero@lenk-rauchfuss.de
Wasser - Abwasser - Kanalkataster - Straßenbau - Sportanlagen

	Datum	Zeichen
Bearbeitet:	30.03.2007	Rauchfuß, jr.
Gezeichnet:	30.03.2007	Ho/Gr
Geprüft:	30.03.2007	Rauchfuß, jr.

Rellingen, den 30.03.2007

Zeichnungsnummer:

Straßenbauverwaltung: Schleswig-Holstein
Straße: Ausbau der K 22
(Nächster Ort): Uetersen – Tornesch

Anlage 12.2
Blatt-Nr. 4

	Datum	Zeichen
Bearbeitet:		
Gezeichnet:		
Geprüft:		

Planfeststellung

DECKBLATT

Lageplan der Landschaftspflegerischen Maßnahmen

Maßstab: 1 : 500

Aufgestellt:
Pinneberg, den 01.06.2007

Kreis Pinneberg
Fachbereich Ordnung
Moltkestraße 10
25421 Pinneberg

gez. Tober

Grundplan hergestellt:
Vermessungsbüro: Dipl. Ing. Gerhard Kruse 25421 Pinneberg

Aufnahme: 17.06 – 06.07.2005, einschl. Ergänzungsvermessung 01.03. bis 02.03.2006

Feldvergleich: 27.06., 04.07 – 06.07.2005

Kataster: ALK-Daten vom 28.06.2005 Aktualität 29.04.2005 Einschl. Nachlieferung der gerechneten Grenzen vom 19.05.2006 und 06.06.2006 Nachlieferung Ergänzung Kataster vom 02.03.2007

Ergänzungen: