


Prinzipskizze "Schacht für Auftriebsicherung"

M 1:100

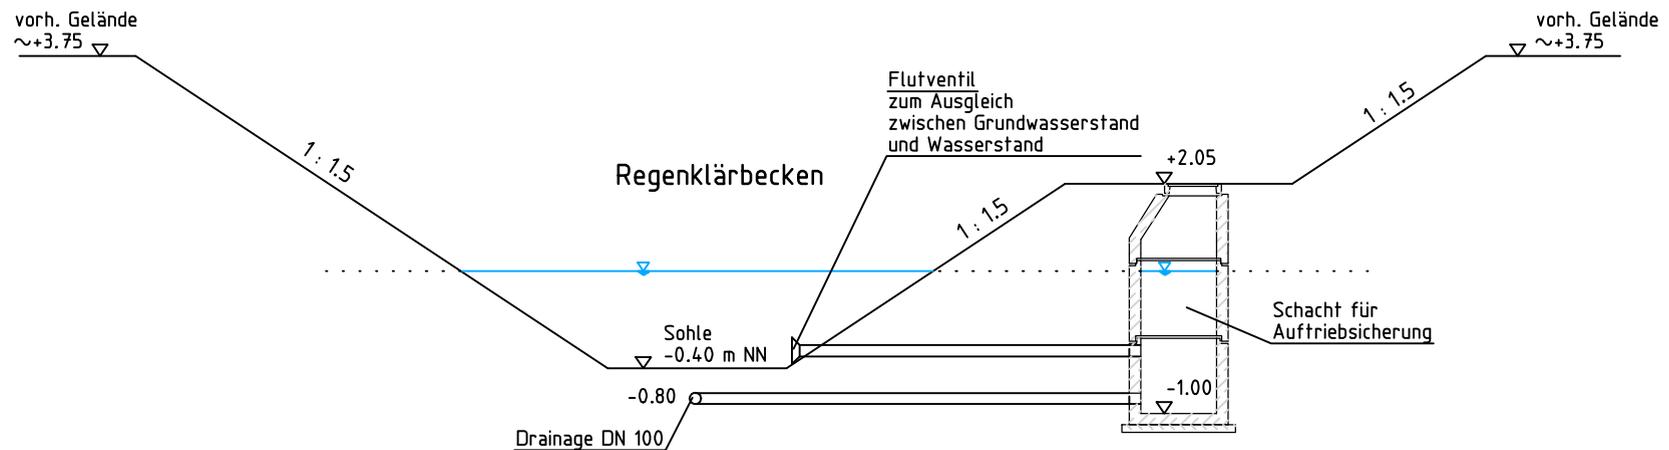

K22-Südtangente
Uetersen-Tornesch
Schacht für Auftriebssicherung

Prinzipskizze

Datei: D-SKIZZE.PLT > AUFTRIEB

L+R Ingenieurbüro
LENK + RAUCHFUß GmbH
Beratende Ingenieure VBI
25462 Rellingen, Hauptstraße 70 - Postfach 1245
Telefon: (04101) 2100-0 - Telefax: (04101) 25091
E-Mail: buero@lenk-rauchfuss.de
Wasser - Abwasser - Kanalkataster - Straßenbau - Sportanlagen

Datum: 13.09.2007

Zeichnungsnummer: 250.324

Maßstab: 1:100

Anlage 13.1.4.6