

DECKBLATT

STATION

0+010.000 0+023.000
 0+037.000 0+055.000
 0+108.800

Legende	
	WSP=+9.95 m NN Wasserspiegellinie bei max. Stau
	WSP=+9.60 m NN Wasserspiegellinie bei Dauerstau

Nr.	Art der Änderung	Datum	Name
2	Wartungsweg ergänzt, Station Ablaufbauwerk angepasst	06.06.2018	Rauchfuß
1	Diverse darstellerische Änderungen	03.09.2007	Rauchfuß, jr.

kreis pinneberg

Bearbeitet:	Datum	Zeichen
30.03.2007	30.03.2007	Rauchfuß, jr.
30.03.2007	30.03.2007	Ho/Gr

INGENIEURBÜRO LENK + RAUCHFUB GmbH
 Beratende Ingenieure VBI

25462 Rellingen, Hauptstraße 70 - Postfach 1245
 Telefon (04101) 2100-0 - Telefax (04101) 25091
 E-Mail: buero@lenk-rauchfub.de

Wasser - Abwasser - Kanalkataster - Straßenbau - Sportanlagen

Rellingen, den 30.03.2007	<i>W. Rauchfuß</i>
Zeichnungsnummer:	250.222

Straßenbauverwaltung: Schleswig-Holstein
 Straße: **Ausbau der K 22**
 (Nächster Ort): Uetersen - Tornesch

Anlage **13.16.5**
 Blatt-Nr. _____
 Datum _____ Zeichen _____



Planfeststellung

Querprofile Regenrückhaltebecken "Tunnel"
 Maßstab: 1:100

Aufgestellt: Pinneberg, den 01.06.2007

Kreis Pinneberg
 Fachbereich Ordnung
 Kurt-Wagener-Str. 11
 25337 Elmshorn

gez. Tober

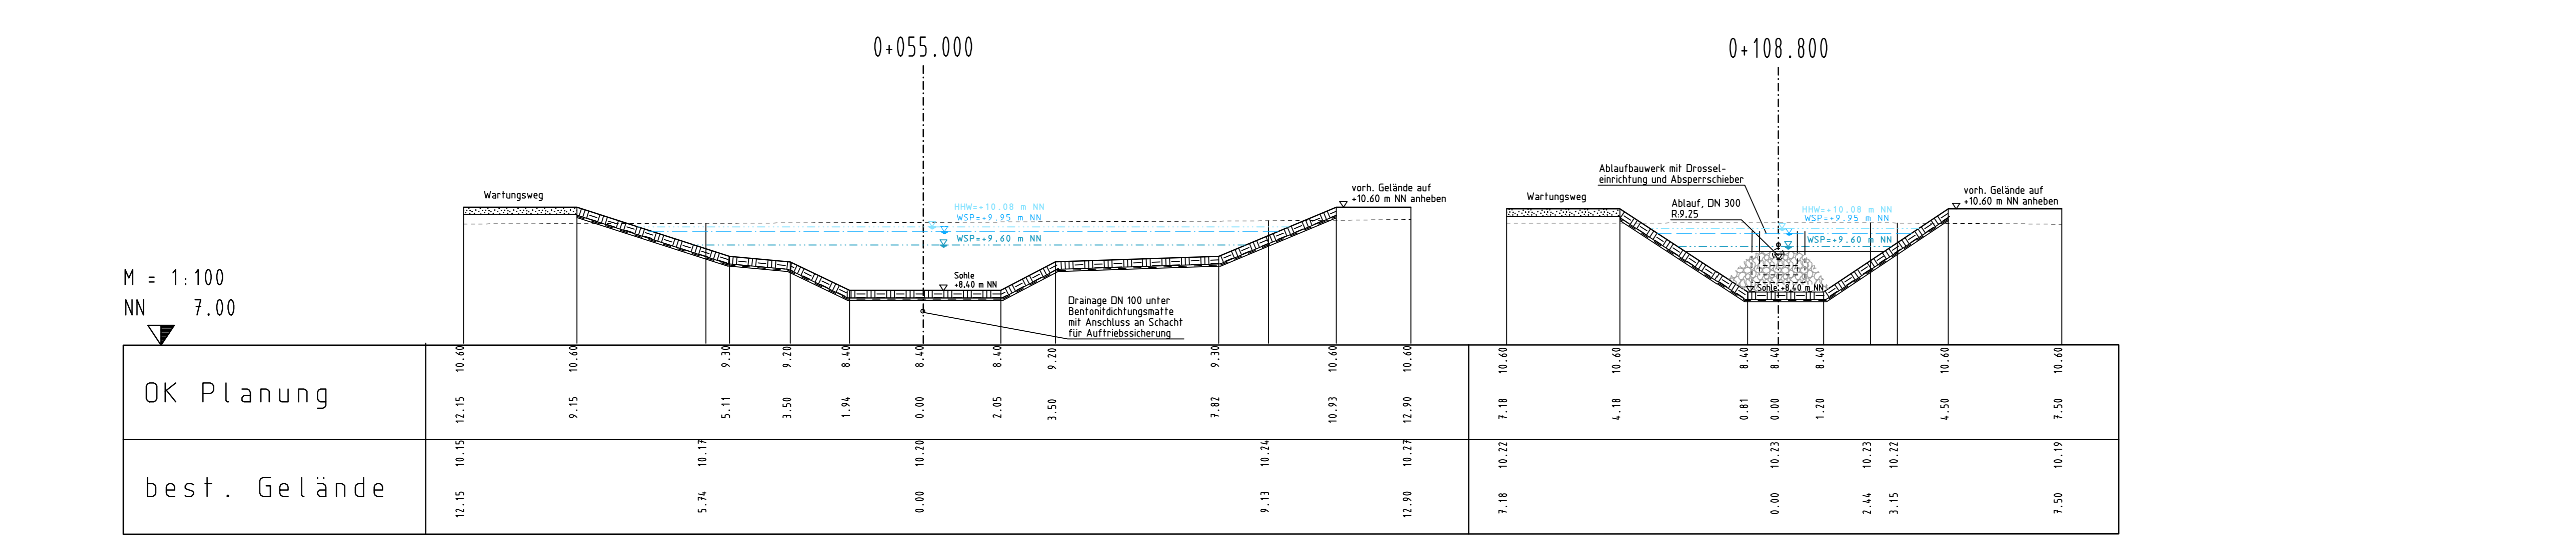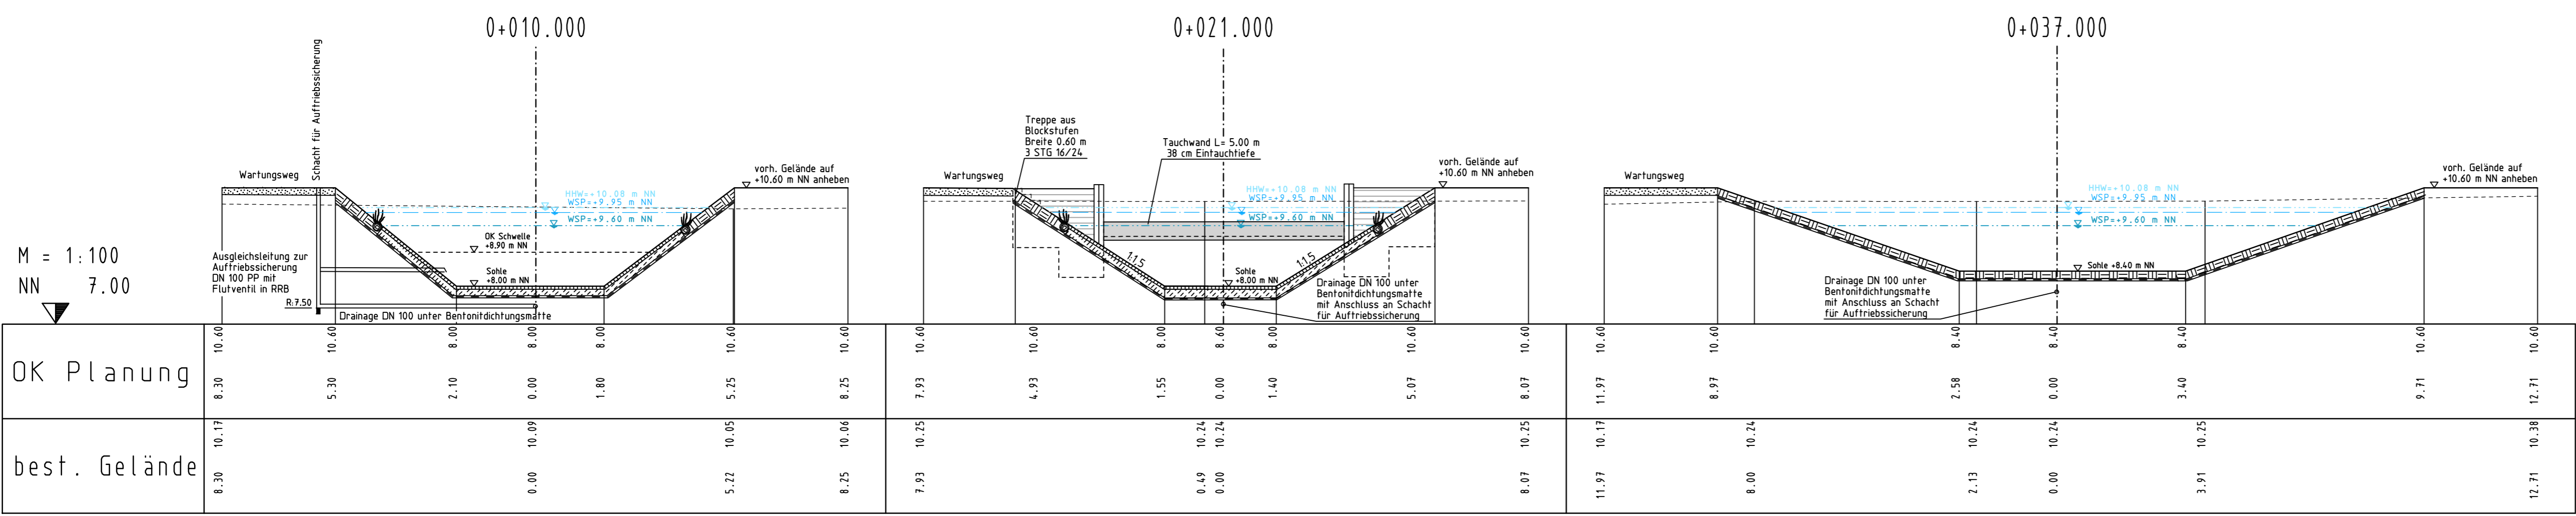

M = 1:100
 NN 7.00

OK Planung

best. Gelände