



Ansicht Schieber

M. 1:50

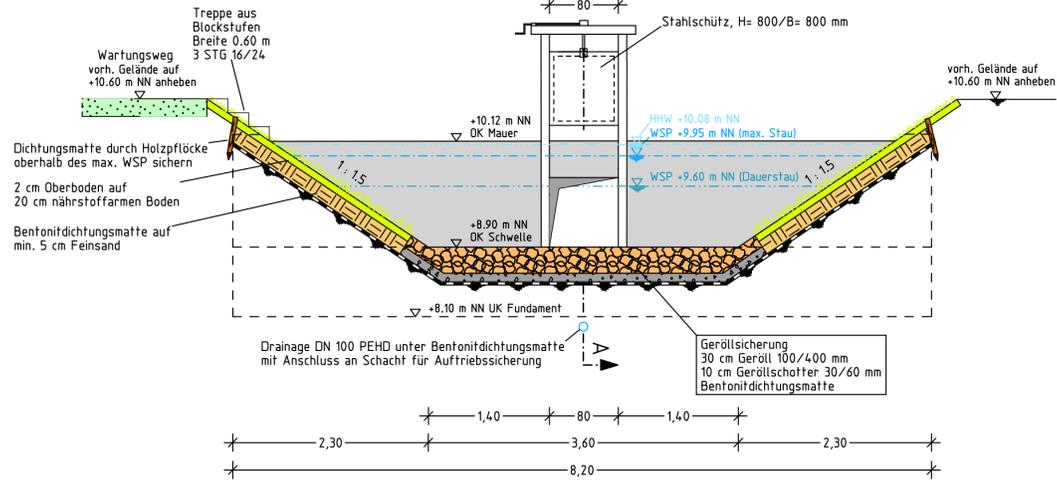


Schnitt LFA-LFA

M. 1:50

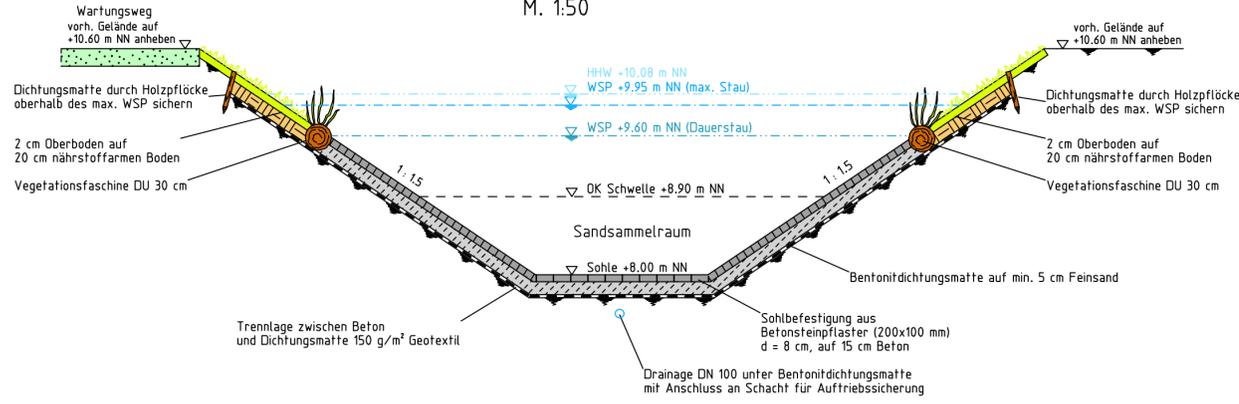


Schnitt A-A Schieber

M. 1:50

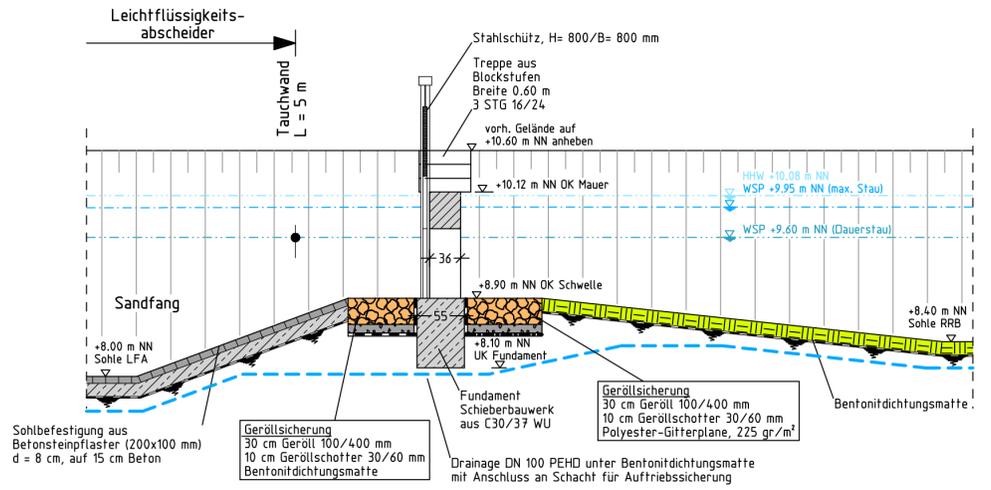


Schnitt Tauchwand

M. 1:50

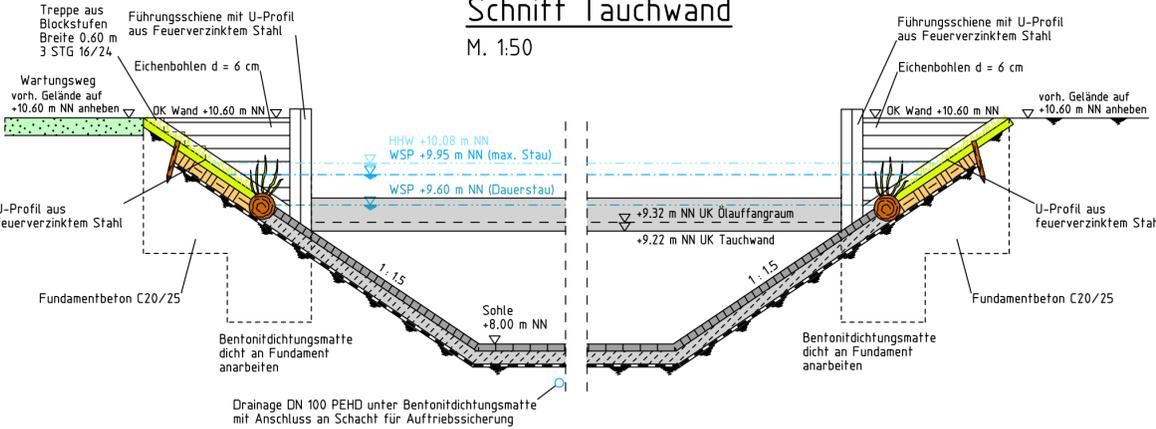


Grundriß Schieber

M. 1:100

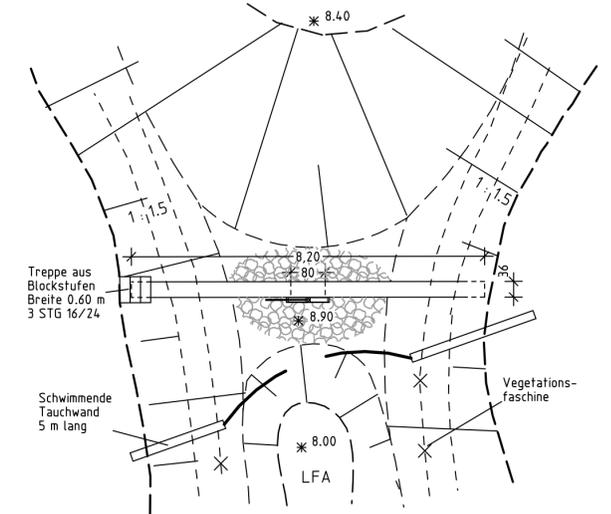


Ansicht Ablaufbauwerk

M. 1:25

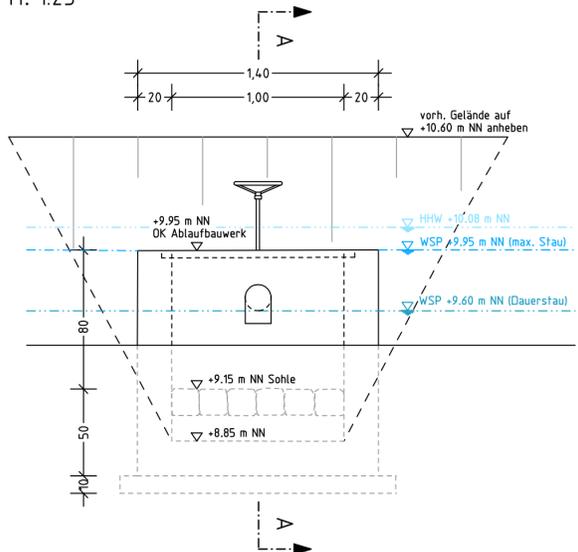

Schnitt A-A Ablaufbauwerk

M. 1:25

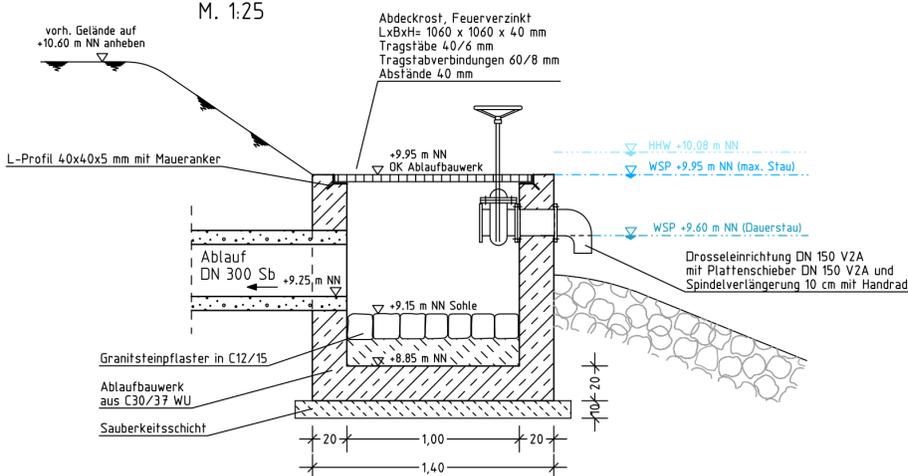

Nr.	Art der Änderung	Datum	Name
1	Diverse darstellerische Änderungen	03.09.2007	Rauchfuß, jr.

kreis pinneberg

Ingenieurbüro
LENK + RAUCHFUß GmbH
Beratende Ingenieure VBI
25462 Rellingen, Hauptstraße 70 - Postfach 1245
Telefon (04101) 2100-0 - Telefax (04101) 25091
E-Mail: buero@lenk-rauchfuss.de

Wasser - Abwasser - Kanalkataster - Straßenbau - Sportanlagen

Bearbeitet: 30.03.2007 Rauchfuß, jr.
Gezeichnet: 30.03.2007 Gr/Ho
Geprüft: 30.03.2007 Rauchfuß, jr.
Rellingen, den 30.03.2007
Zeichnungsnummer: 250.289

Straßenbauverwaltung: Schleswig-Holstein
Straße: Ausbau der K 22
(Nächster Ort): Uetersen - Tornesch

Anlage 13.1.6.6
Blatt-Nr.
Datum
Zeichen

Planfeststellung

Detailzeichnung "RRB Tunnel"
Ablauf, Schieber, Tauchwand, LFA
Maßstab: 1 : 25/50/100

Aufgestellt:
Pinneberg, den 01.06.2007

Kreis Pinneberg
Fachbereich Ordnung
Kurt-Wagener-Str. 11
25337 Elmshorn

gez. Tober