



Legende

- vorh. Regenwasserleitung
- vorh. Schmutzwasserleitung
- vorh. Regenwasserleitung verdämmen bzw. abbrechen
- gepl. Regenwasserleitung
- gepl. Schmutzwasserleitung
- vorh. Druckleitung
- gepl. Regenwasser-Druckleitung
- gepl. Schmutzwasser-Druckleitung
- Verfahrensgrenze
- wegfallender Graben

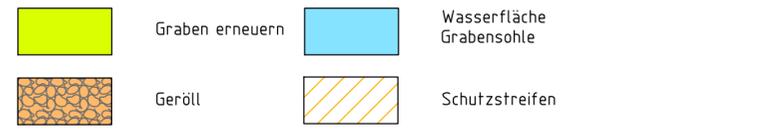

Anmerkung:
Die vorhandenen Entsorgungsleitungen sind aus Bestandsunterlagen der beteiligten Unternehmen übernommen. Für die Richtigkeit und Trassenlage wird keine Gewähr übernommen.

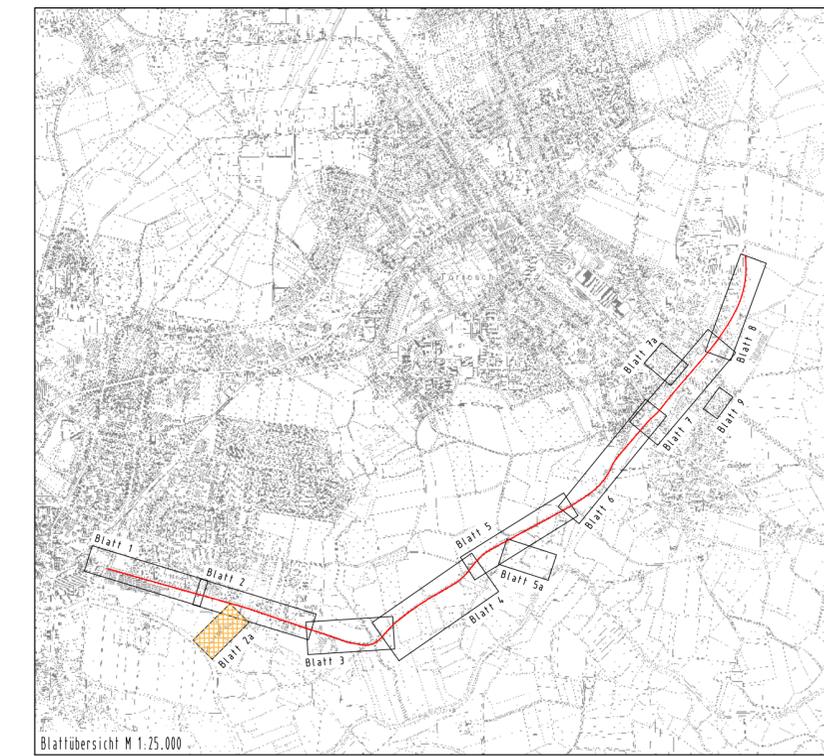

Nr.	Art der Änderung	Datum	Name
1	Diverse darstellerische Änderungen	03.09.2007	Rauchfuß, jr.

kreis pinneberg

Ingenieurbüro **LENK + RAUCHFUß GmbH**
Beratende Ingenieure VBI
254-62 Rellingen, Hauptstraße 70 - Postfach 1245
Telefon: (04101) 2100-0 - Telefax: (04101) 25091
E-Mail: buero@lenk-rauchfuss.de
Wasser - Abwasser - Kanalkataster - Straßenbau - Sportanlagen

Bearbeitet:	30.03.2007	Zeichen	Rauchfuß, jr.
Gezeichnet:	30.03.2007	Gr/Ho	
Geprüft:	30.03.2007		Rauchfuß, jr.
Rellingen, den 30.03.2007			
Zeichnungsnummer:	250.206		

Straßenbauverwaltung: Schleswig-Holstein
Straße: Ausbau der K 22
(Nächster Ort): Uetersen - Tornesch

Anlage 13.2
Blatt-Nr. 2a
Datum Zeichen

RE-Entwurf

Entwässerungsplan Graben 99
Maßstab: 1:500

Bearbeitet:
Gezeichnet:
Geprüft:

Aufgestellt: Pinneberg, den 01.06.2007

Kreis Pinneberg
Fachbereich Ordnung
Kurt-Wagener-Str. 11
25337 Elmshorn

gez. Tober

Grundplan hergestellt:	Aufnahme: 17.06 - 06.07.2005, einschl. Ergänzungsvermessung 01.03. bis 02.03.2006	Ergänzungen:
Vermessungsbüro: Dipl. Ing. Gerhard Kruse 25421 Pinneberg	Feldvergleich: 27.06., 04.07 - 06.07.2005 Kataster: ALK-Daten vom 29.06.2005 Aktualität 29.06.2005 Einschl. Nachlieferung der gerechneten Grenzen vom 19.05.2006 und 06.06.2006 Nachlieferung Ergänzung Kataster vom 02.03.2007	
Datei: 21-EWBL.PLT		Blattgröße: 95,0 x 29,7 cm