


LEGENDE:

- Nr. im Grunderwerbsverzeichnis
- 3 - lfd. Nr. des Grunderwerbsverzeichnisses
- 1 - Flächennummerung des Grunderwerbes
- Flurstücknummer
- zu erwerbende Fläche für den Straßenbau
- vorübergehend in Anspruch zu nehmende Fläche
- dauernd zu beschränkende Fläche
- zu erwerbende Fläche für Ausgleichs- und Ersatzmaßnahmen
- 1 750 m²
- 2 1150 m²
- 3 2,75m²
- A 320 m²
- zu erwerbende Fläche für den Straßenbau
- vorübergehend in Anspruch zu nehmende Fläche
- dauernd zu beschränkende Fläche
- zu erwerbende Fläche für Ausgleichs- und Ersatzmaßnahmen
- Gemarkungsgrenze
- Flurgrenze
- unvermarkter Grenzpunkt
- o vermarkter Grenzpunkt
- Digitalisierte Katastergrenze aus ALK. Es besteht nur grafische Lagegenauigkeit
- Gerechnete Katastergrenze: Lagegenauigkeit= 3 cm
- Gerechnete Katastergrenze: Lagegenauigkeit= 15 cm
- Verfahrensgrenze

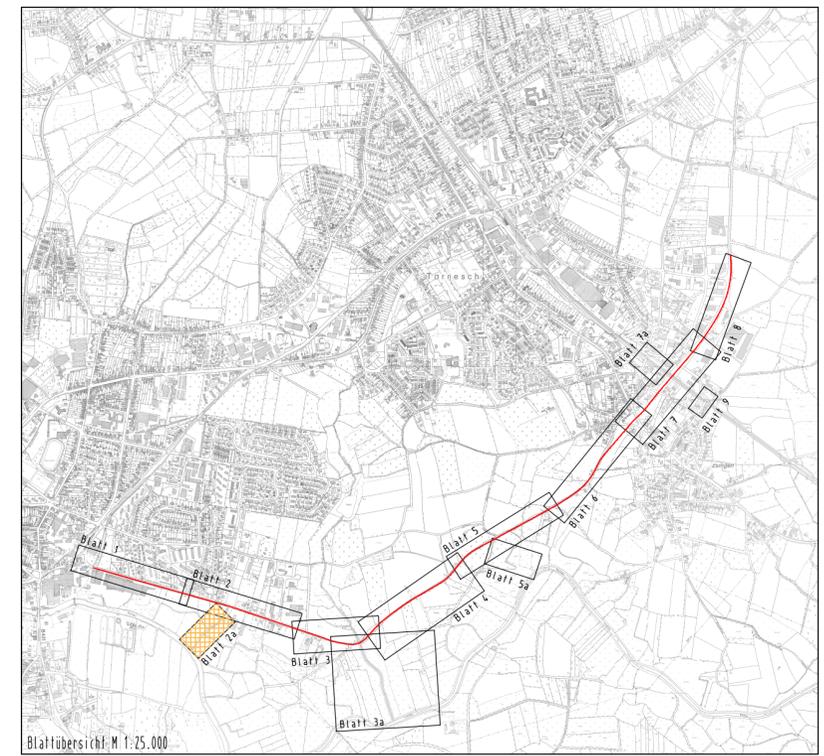

3	Grunderwerbsfläche 1.2 geändert.	28.11.2007	Rauchfuß, jr.
2	Diverse darstellerische Änderungen	03.09.2007	Rauchfuß, jr.
1	Grunderwerb 2.1 geändert; Grundverb 2.1a ergänzt	29.08.2007	Rauchfuß, jr.
Nr.	Art der Änderung	Datum	Name

kreis pinneberg

Ingenieurbüro
LENK + RAUCHFUß GmbH
Beratende Ingenieure VdI

25462 Rellingen, Hauptstraße 70 - Postfach 1245
Telefon: (04103) 2100-0 - Telefax: (04103) 25091
E-Mail: buero@lenk-rauchfuss.de
Wasser - Abwasser - Kanal-Kataster - Straßenbau - Sportanlagen

Bearbeitet:	Datum	Zeichen
Gezeichnet:	30.03.2007	Rauchfuß, jr.
Geprüft:	30.03.2007	Gr/Ho
Geprüft:	30.03.2007	Rauchfuß, jr.
Rellingen, den 30.03.2007	<i>W. Rauchfuß</i>	
Zeichnungsnummer:	250.237	

Straßenbauverwaltung: Schleswig-Holstein
Ausbau der K 22
(Nächster Ort): Uetersen - Tornesch

Anlage 14.1
Blatt-Nr. 2a

Bearbeitet:	Datum	Zeichen
Gezeichnet:		
Geprüft:		

Planfeststellung

Grunderwerbsplan
Graben 99
Maßstab: 1:500

Aufgestellt:
Pinneberg, den 01.06.2007

Kreis Pinneberg
Fachbereich Ordnung
Kurt-Wagener-Str. 11
25337 Elmshorn

gez. Tober

Grundplan hergestellt:	Aufnahme:	17.06 - 06.07.2005, einschl. Ergänzungsvermessung 01.03. bis 02.03.2006	Ergänzungen:
Vermessungsbüro: Dipl. Ing. Gerhard Kruse 25421 Pinneberg	Feldvergleich: Kataster:	27.06., 04.07 - 06.07.2005 ALK-Daten vom 28.06.2005 Aktualität 29.06.2005 Einschl. Nachlieferung der gerechneten Grenzen vom 19.05.2006 und 06.06.2006 Nachlieferung Ergänzung Kataster vom 02.03.2007	
Datei: 21-GWBL.PLT	Blattgröße: 95,0 x 29,7 cm		