


LEGENDE:

- Nr. im Grunderwerbsverzeichnis
 - 3 - lfd. Nr. des Grunderwerbsverzeichnisses
 - 1 - Flächennummerierung des Grunderwerbes
- | | | |
|-----|---------------------|--|
| 3.1 | 545/190 | Flurstücknummer |
| 1 | 750 m ² | zu erwerbende Fläche für den Straßenbau |
| 2 | 1150 m ² | vorübergehend in Anspruch zu nehmende Fläche |
| 3 | 275m ² | dauernd zu beschränkende Fläche |
| A | 320 m ² | zu erwerbende Fläche für Ausgleichs- und Ersatzmaßnahmen |
- zu erwerbende Fläche für den Straßenbau
 - vorübergehend in Anspruch zu nehmende Fläche
 - dauernd zu beschränkende Fläche
 - zu erwerbende Fläche für Ausgleichs- und Ersatzmaßnahmen
 - Gemarkungsgrenze
 - Flurgrenze
 - unvermarkter Grenzpunkt
 - vermarkter Grenzpunkt
 - Digitalisierte Katastergrenze aus ALK. Es besteht nur grafische Lagegenauigkeit
 - Gerechnete Katastergrenze: Lagegenauigkeit= 3 cm
 - Gerechnete Katastergrenze: Lagegenauigkeit= 15 cm
 - Verfahrensgrenze

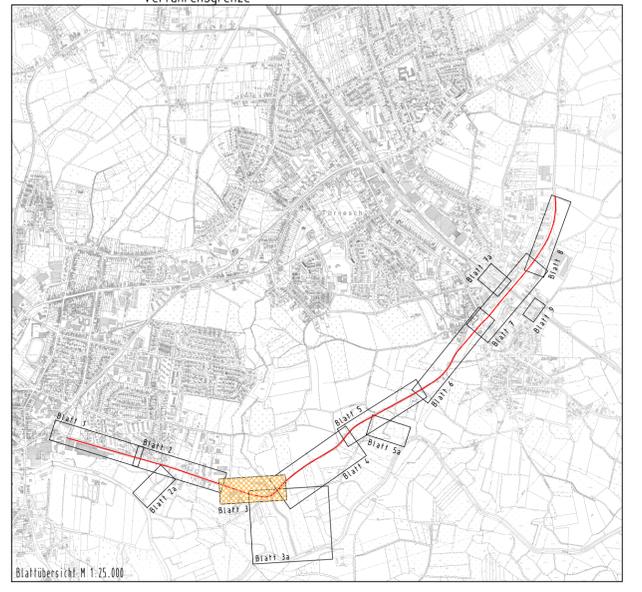

3	Schutzzeichnungen gem. RPS 2009 ergänzt	02.10.2012	Rauchfuß
2	Diverse Textänderungen	03.12.2007	Rauchfuß, jr.
1	Diverse darstellerische Änderungen	03.09.2007	Rauchfuß, jr.
Nr.	Art der Änderung	Datum	Name

kreis pinneberg

Ingenieurbüro
LENK + RAUCHFUß GmbH
Beratende Ingenieure VbB
25422 Reilingen, Hauptstraße 70 - Postfach 1245
Telefon: 045101 2100-0 - Telefax: 045101 25091
E-Mail: buero@lenk-rauchfuss.de
Wasser - Abwasser - Kanalkataster - Straßenbau - Sportanlagen

Bearbeitet:	30.03.2007	Zeichen	Rauchfuß, jr.
Gezeichnet:	30.03.2007	Gr/No	
Geprüft:	30.03.2007	Rauchfuß, jr.	
Reilingen, den 30.03.2007	<i>Rauchfuß</i>		
Zeichnungsnummer:	250.122		

Straßenbauverwaltung: Schleswig-Holstein
Straße: Ausbau der K 22
(Nächster Ort): Uetersen - Tornesch

Anlage 14.1
Blatt-Nr. 3
Datum
Zeichen

Planfeststellung

Grundruderwerksplan
1+100.00 bis 1+580.00
Maßstab: 1 : 500

Aufgestellt:
Pinneberg, den 01.06.2007

Kreis Pinneberg
Fachbereich Ordnung
Kurt-Wagner-Str. 11
25337 Elmshorn

gez. **Tober**

Grundplan hergestellt:	Aufnahme:	19.06. - 04.09.2005, anschließend Ergänzungsvermessung 01.03. bis 02.03.2006	Ergänzungen:
Vermessungsbüro: Dipl. Ing. Gerhard Kruse 25421 Pinneberg	Feldvergleich: Kataster:	27.06., 04.07. - 04.09.2005 ALK-Daten vom 28.06.2005 Aktualität 30.06.2005 Einachs: Nachführung der gerechneten Grenzen vom 19.09.2006 und 06.06.2006 Nachführung Ergänzung Kataster vom 02.03.2007	
Datum: 03-GWBL-PLT	Blattgröße: 132 x 36 cm		