


LEGENDE:

- Nr. im Grunderverzeichnisses
- Ifd. Nr. des Grunderverzeichnisses
- 1 - Flächennummerierung des Grunderwerbes
- Flurstücknummer
- zu erwerbende Fläche für den Straßenbau
- vorübergehend in Anspruch zu nehmende Fläche
- dauernd zu beschränkende Fläche
- zu erwerbende Fläche für Ausgleichs- und Ersatzmaßnahmen
- Gemarkungsgrenze
- Flurgrenze
- unvermarkter Grenzpunkt
- vermarkter Grenzpunkt
- Digitalisierte Katastergrenze aus ALK. Es besteht nur grafische Lagegenauigkeit
- Gerechnete Katastergrenze: Lagegenauigkeit= 3 cm
- Gerechnete Katastergrenze: Lagegenauigkeit= 15 cm
- Verfahrensgrenze

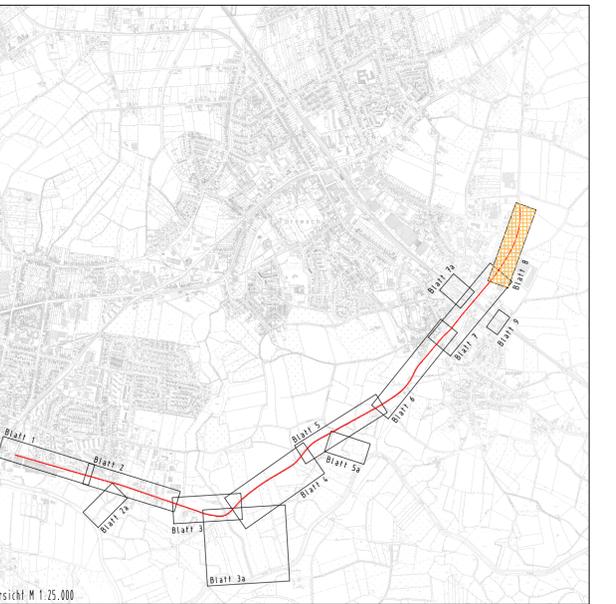

DECKBLATT

2	Achsstationierung aufgrund Achsverschiebung angepasst	20.07.2009	Rauchfuß, jr.
1	Diverse darstellerische Änderungen	03.09.2007	Rauchfuß, jr.
Nr.	Art der Änderung	Datum	Name

kreis pinneberg

Ingenieurbüro
LENK + RAUCHFUß GmbH
Büro für
25442 Rellingen, Bergstraße 3 - Postfach 1245
Telefon (04101) 2100-0 - Telefax (04101) 2591
E-Mail: buero@lenk-rauchfuss.de
Wasser - Abwasser - Kanalnetze - Straßenbau - Sportanlagen

Bearbeitet: 30.03.2007
Gezeichnet: 30.03.2007
Geprüft: 30.03.2007

Datum: 30.03.2007
Zeichen: Rauchfuß, jr.
Gr/No

Rellingen, den 30.03.2007

Zeichnungsnummer: 250.204

Straßenbauverwaltung: Schleswig-Holstein	Antage 14.1
Straße: Ausbau der K 22	Blatt-Nr. 8
(Nächster Ort): Uetersen - Tornesch	Datum

Planfeststellung

Grunderwerbsplan
3+875.00 bis 4+400.00
Maßstab: 1: 500

Aufgestellt:
Pinneberg, den 01.06.2007

Kreis Pinneberg
Fachbereich Ordnung
Malkestraße 10
25421 Pinneberg

gez. Tober

Grundplan hergestellt:	Aufnahme: 17.06. - 06.07.2005, einschl. Ergänzungsvermessung 01.03. bis 02.03.2005	Ergänzungen:
Vermessungsbüro: Dipl. Ing. Gerhard Kruse 25421 Pinneberg	Feldvergleich: 27.06. - 04.07. - 06.07.2005 ALK-Daten vom 28.06.2005 Aktualität: 29.01.2005 Einschl. Nachlieferung der gerechneten Grenzen vom 19.05.2006 und 06.06.2006 Nachlieferung Ergänzungskataster vom 02.03.2007	

Blatt 022-neu-08-09-01 - 20.07.2009-PLT - 08-09-01 - Baufreistellung, SB