


LEGEND

 Fläche im Eigentum der Stadt Uetersen bzw. Stadt Tornesch bzw. Landgesellschaft Schleswig-Holstein

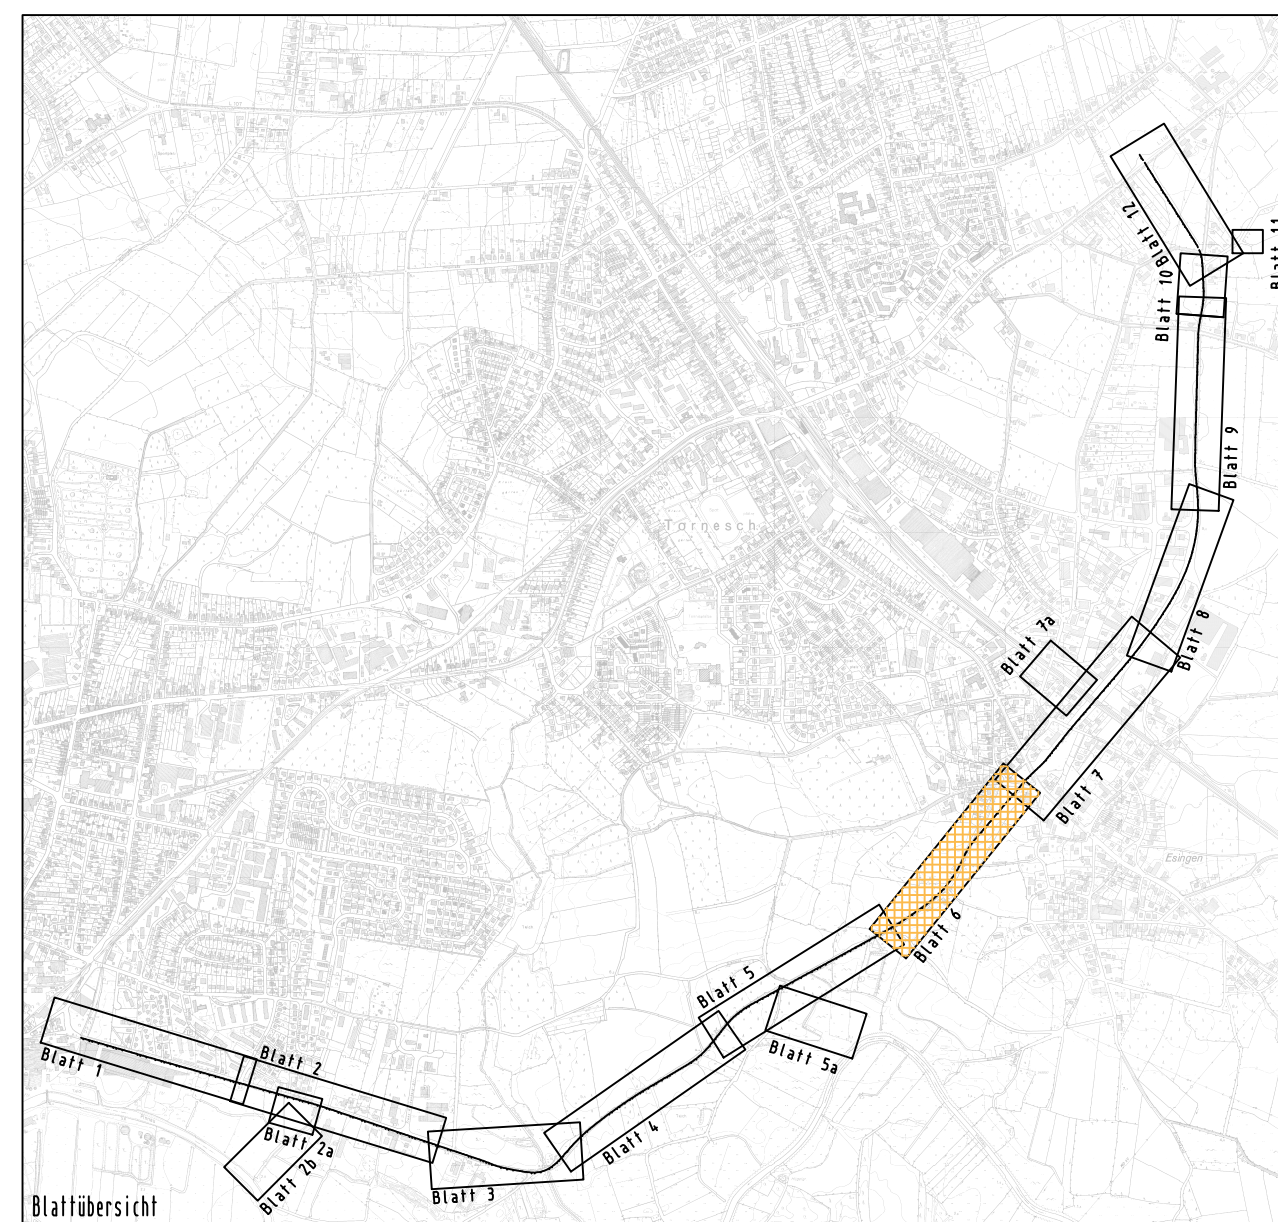

Nr.	Art der Änderung	Datum	Nam

 kreis R Ingenieurbüro LENIK + RAUCHFUS GmbH Beratende Ingenieure für 25642 Berglisse, Bergstraße 3 · Postfach 1245 Telfon: 04301 2100-0 · Telefax: 04301 25001 E-Mail: info@lenik-rauchfus.de Wasser · Abwasser · Kanalstationen · Straßenbau · Sportanlagen	kreis R	Datum Bearbeitet: 18.04.06 Gezeichnet: 18.04.06 Geprüft: 18.04.06	Zeil Ra Relingon, den 18.04.2006 Zeichnungsnummer: 250.125
---	-----------------------	---	--

Straßenbauverwaltung: Schleswig-Holstein Straße: Ausbau der K 22 (Nächster Ort): Uetersen - Tornesch	Anlage 21.3.1 Blatt-Nr.
	Datum Zeichner

Planfeststellung

Grunderwerbsplan
2+725.00 bis 3+350.
Maßstab: 1:500

Aufgestellt:
Pinneberg, den 01.06.2007

Kreis Pinneberg

Fachdienst Straßenbau und Verkehrssicherheit
Team Tiefbau
Wedeler Chaussee 111a
25436 Moorrege

--	--	--

Grundplan hergestellt:		Ergänzungen:
Vermessungsbüro: Dipl. Ing. Gerhard Kruse 25421 Pinneberg	Aufnahme:	17.06 - 06.07.2005
	Feldvergleich:	27.06., 04.07 - 06.07.2005
	Kalaster:	ALK-Daten vom 28.04.2005 Aktualität: 29.04.2005