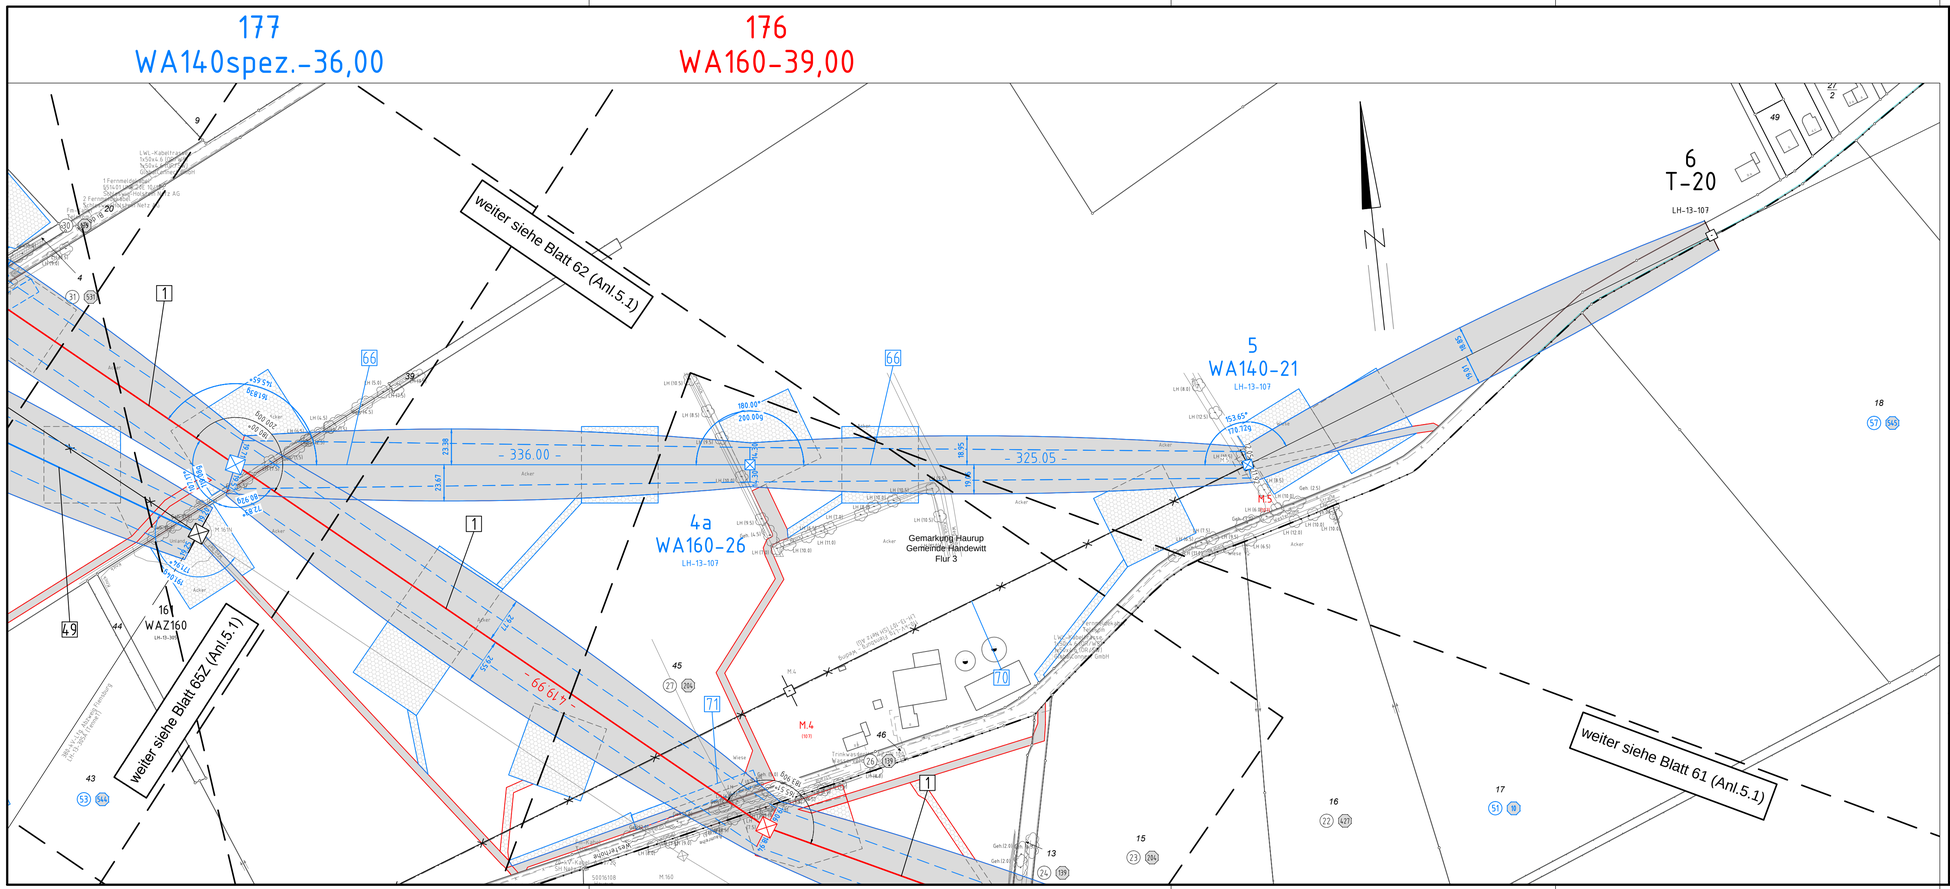

Anlage 5.1
Blatt 62a/65

TenneT
Taking power further

380-kV-Ltg. Audorf - Flensburg Nr. 324

Lage-/Bauwerksplan Grunderwerbsplan

Mast Nr. 176 - Mast Nr. 177

DECKBLATT

1 Errichtung der 380-kV-Leitung Audorf-Flensburg/Handewitt, LH-13-324
Portal-Portal, 110-kV-Mitnahme Nr.107 Mast 177 - Mast 179

4.9 Neubau der 380-kV-Leitung Audorf-Jardelund, LH-13-305
M161-Portal, Anbindung an das UW Handewitt, 110-kV-Mitnahme Nr.173 Mast 162a - Mast 163a

66 Neubau der 110-kV-Leitung Flensburg - Weding, LH-13-107
Neubau Mast 004a und Mast 005(standortgleich), Anschluss an den neu zu errichtenden Mast 177 der Leitung Nr. 324
Einbindung in die bestehende Leitung zwischen Mast 005 und Mast 006

70 Rückbau der 110-kV-Leitung Flensburg - Weding, LH-13-107, Mast 002 - Mast 005
Mast 002 wird für die Leitung Nr.173X neu errichtet, Mast 005 wird für die Leitung Nr.107 neu errichtet

Legende:

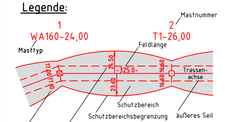

- Eigentümerschlüsselnr.
- Grundstücksordnungsnr.
- 99 Flurstücksnummer
- Abspannmast
- Tragmast
- Rückbau 220-kV-Leitung

Grenzen:

- Kreis
- Stadt/Gem.
- Gemarkung
- Flur
- Flurstück
- FFH-Gebiet
- Grenze des Planfeststellungsverfahrens

Rechtserwerb:

- dauerhafte Flächeninanspruchnahme
- bauzeitliche Flächeninanspruchnahme
- dauerhafte Flächeninanspruchnahme/ Kompensationsmaßnahmen
- Schlaucheitung/Wasserhaltung

Planfeststellungsunterlage

Aufgestellt
Bayreuth,
TenneT TSO GmbH

04.12.2015

i.V. i.A. Dr.

eqos Energie
Deutschland GmbH
Wolfentalstraße 29
D-84030 Ebercach
Leitungsplanung

Maßstab 1 : 2000
Einheit Meter

					Datum	Name
01	Ungl. Ltg. Nr.324	23.11.2015	poka	Bearb.	23.11.2015	poka
	Ungl. Ltg. Nr.305	23.11.2015	poka	Gepr.	01.12.2015	lp
	Ungl. Ltg. Nr.107	23.11.2015	poka	Norm	DIN EN 50341-3-4: 01/2011	
	Schutzgerüst erg.	23.11.2015	poka	Fachbereich TL		
	Eigentümer neu	23.11.2015	poka			

Zust. Änderung Datum Name Urspr.: