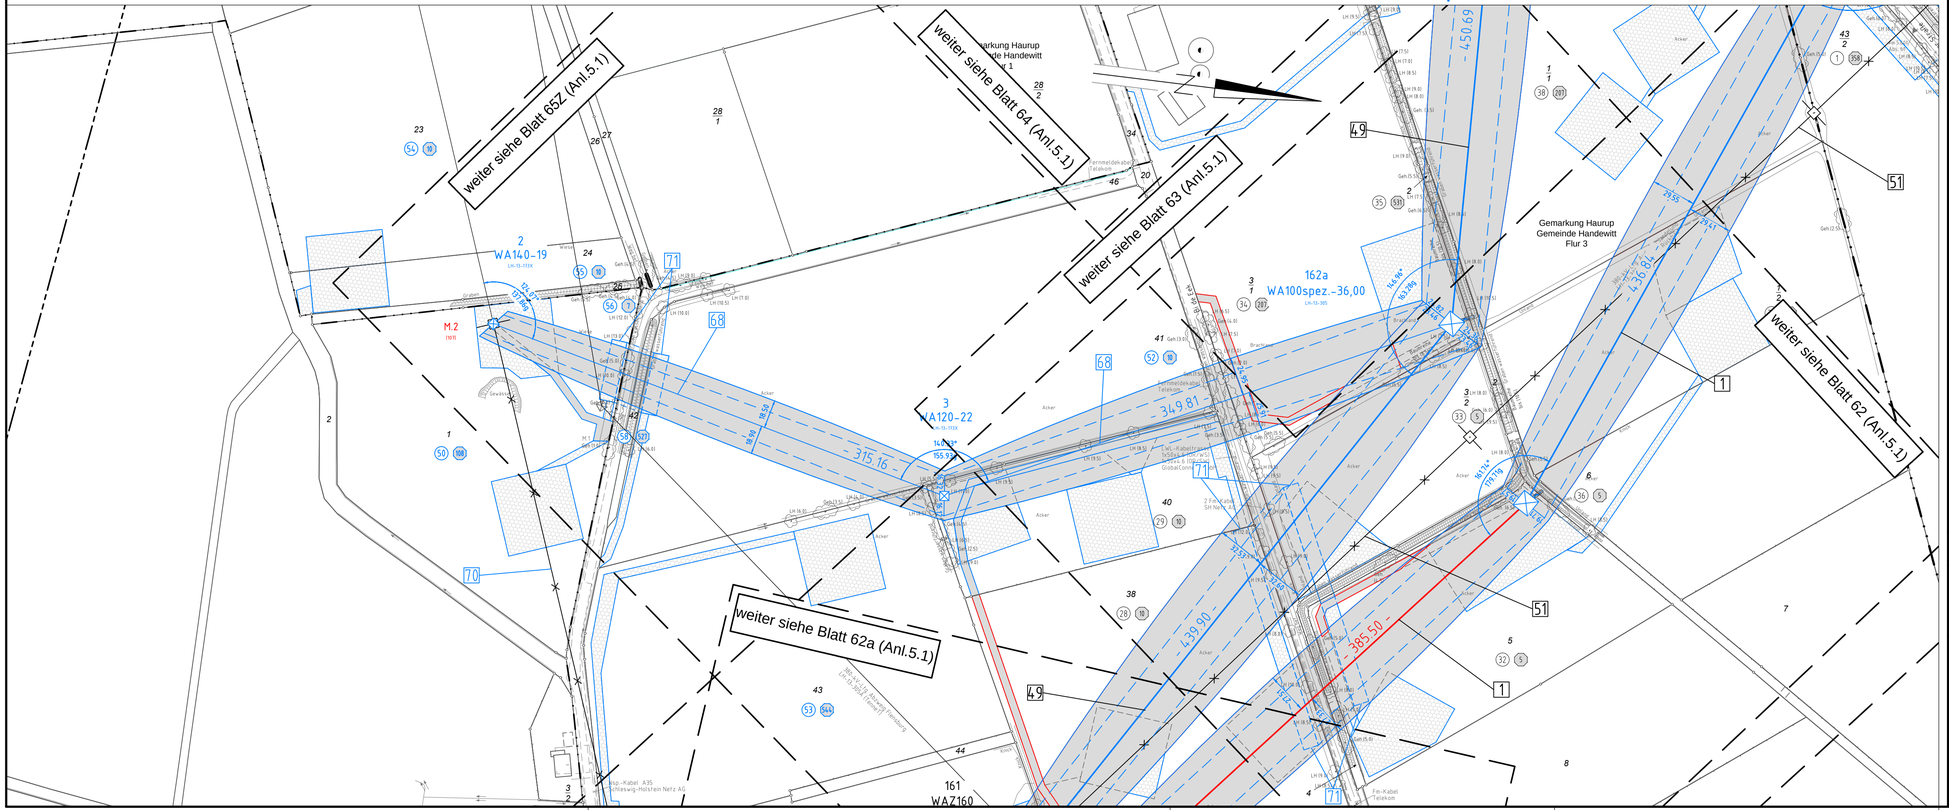


Anlage 5.1
Blatt 62b/65
nachrichtlich s. Blatt 65Z/65

TenneT
Taking power further

380-kV-Ltg. Audorf – Flensburg Nr. 324


Lage-/Bauwerksplan Grunderwerbsplan

Mast Nr. 178

DECKBLATT

1	Errichtung der 380-kV-Leitung Audorf–Flensburg/Handewitt, LH-13-324 Portal–Portal, 110-kV-Mitnahme Nr.107 Mast 177 – Mast 179
49	Neubau der 380-kV-Leitung Audorf–Jardelund, LH-13-305 M161–Portal, Anbindung an das UW Handewitt, 110-kV-Mitnahme Nr.173 Mast 162a – Mast 163a
51	Rückbau der 380-kV-Leitung Audorf–Jardelund, LH-13-305 M162 – M165
68	Neubau der 110-kV-Leitung Flensburg – Weding, LH-13-173X Neubau Mast 002 und Mast 003, Einbindung in die best. Ltg. 107 zwischen Mast 001 und Mast 002, Nutzung Bestandstrasse, Anschluss an den neu zu errichtenden Mast 162a der Ltg. Nr. 305
70	Rückbau der 110-kV-Leitung Flensburg – Weding, LH-13-107, Mast 002 – Mast 005 Mast 002 wird für die Leitung Nr.173X neu errichtet, Mast 005 wird für die Leitung Nr.107 neu errichtet

Legende:

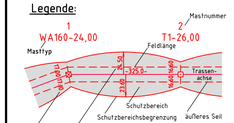

- Eigentümerschlüsselnr.
- Grundstücksordnungsnr.
- 99 Flurstücksnummer
- Abspannmast
- Tragmast
- Rückbau 220-kV-Leitung

Grenzen:

- Kreis
- Stadt/Gem.
- Gemarkung
- Flur
- Flurstück
- FFH-Gebiet
- Grenze des Planfeststellungsverfahrens

Rechtserwerb:

- dauerhafte Flächeninanspruchnahme
- dauerhafte Flächeninanspruchnahme/ Kompensationsmaßnahmen
- bauzeitliche Flächeninanspruchnahme
- Schlauchleitung/Wasserhaltung

Planfeststellungsunterlage

Aufgestellt
Bayreuth,
TenneT TSO GmbH
i.V. ppa. i.A. Dr.

04.12.2015

eqos Energie
Deutschland GmbH
Wolfenstaistraße 29
D-84100 Bibergach
Leitungsplanung

Maßstab 1 : 2000
Einheit Meter

					Datum	Name
01	Ungl. Ltg. Nr.324	23.11.2015	poka	Bearb.	23.11.2015	poka
	Ungl. Ltg. Nr.305	23.11.2015	poka	Gepr.	01.12.2015	lp
	Ungl. Ltg. Nr.173X	23.11.2015	poka	Norm	DIN EN 50341-3-4: 01/2011	
	Schutzgerüst erg.	23.11.2015	poka	Fachbereich TL		
	Eigentümer neu	23.11.2015	poka			

TenneT taking power further

Zust. | Änderung | Datum | Name | Urspr.: