



Rampen - B 202

Achsen 110, 115 Straßenquerschnitt Rampe - einspurig

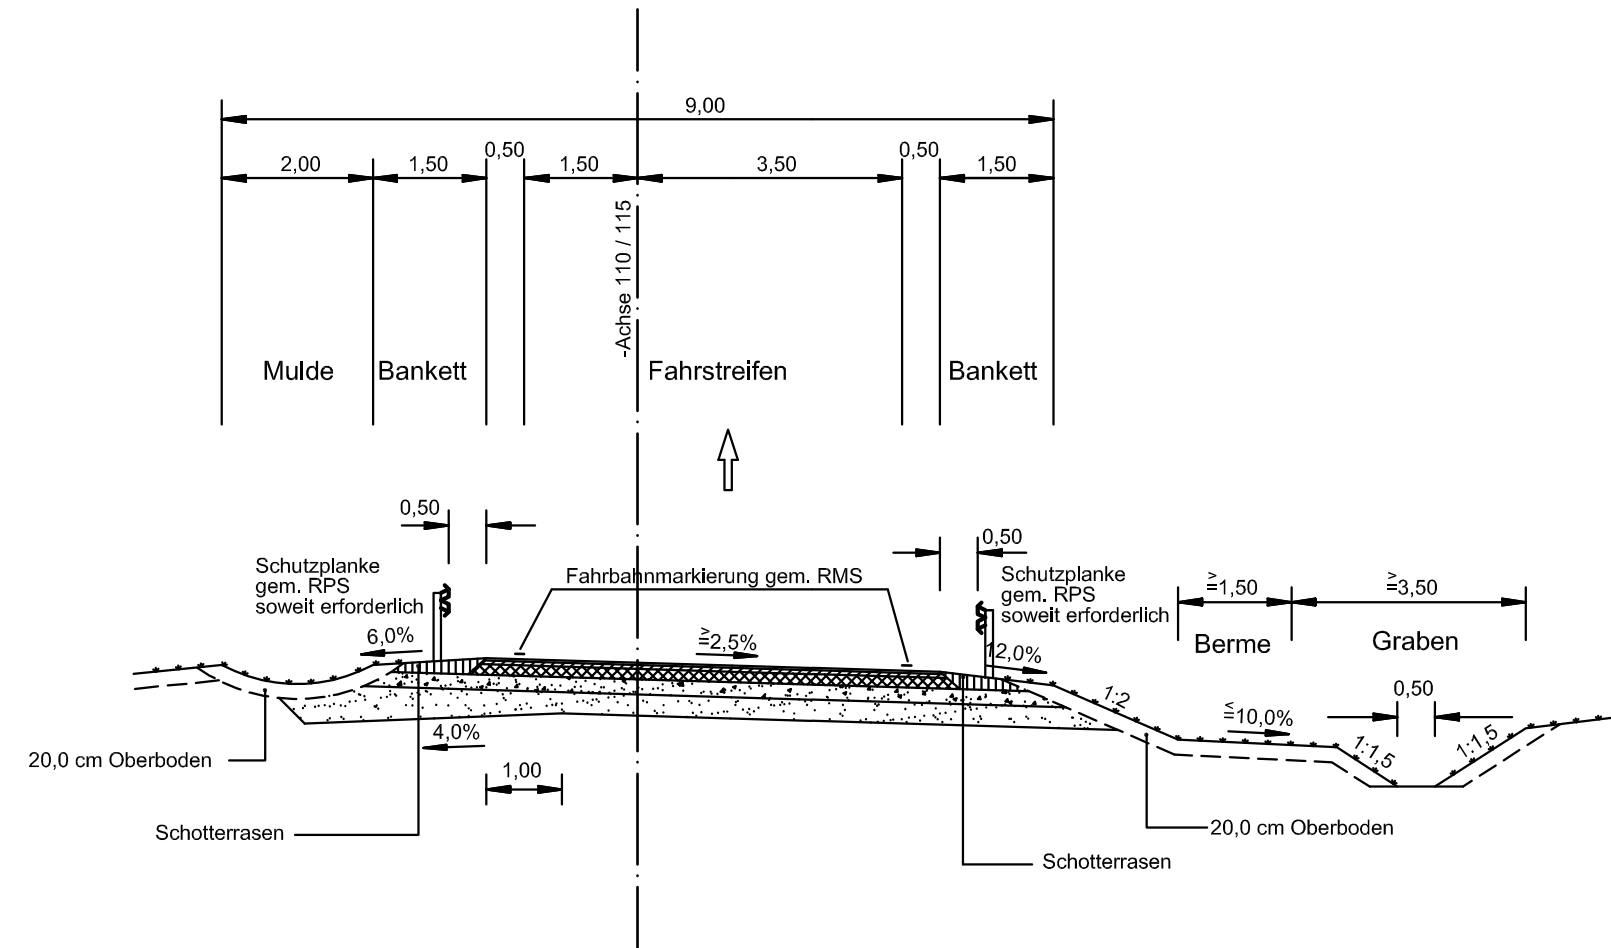

Achse 110 Straßenquerschnitt Rampe - zweispurig

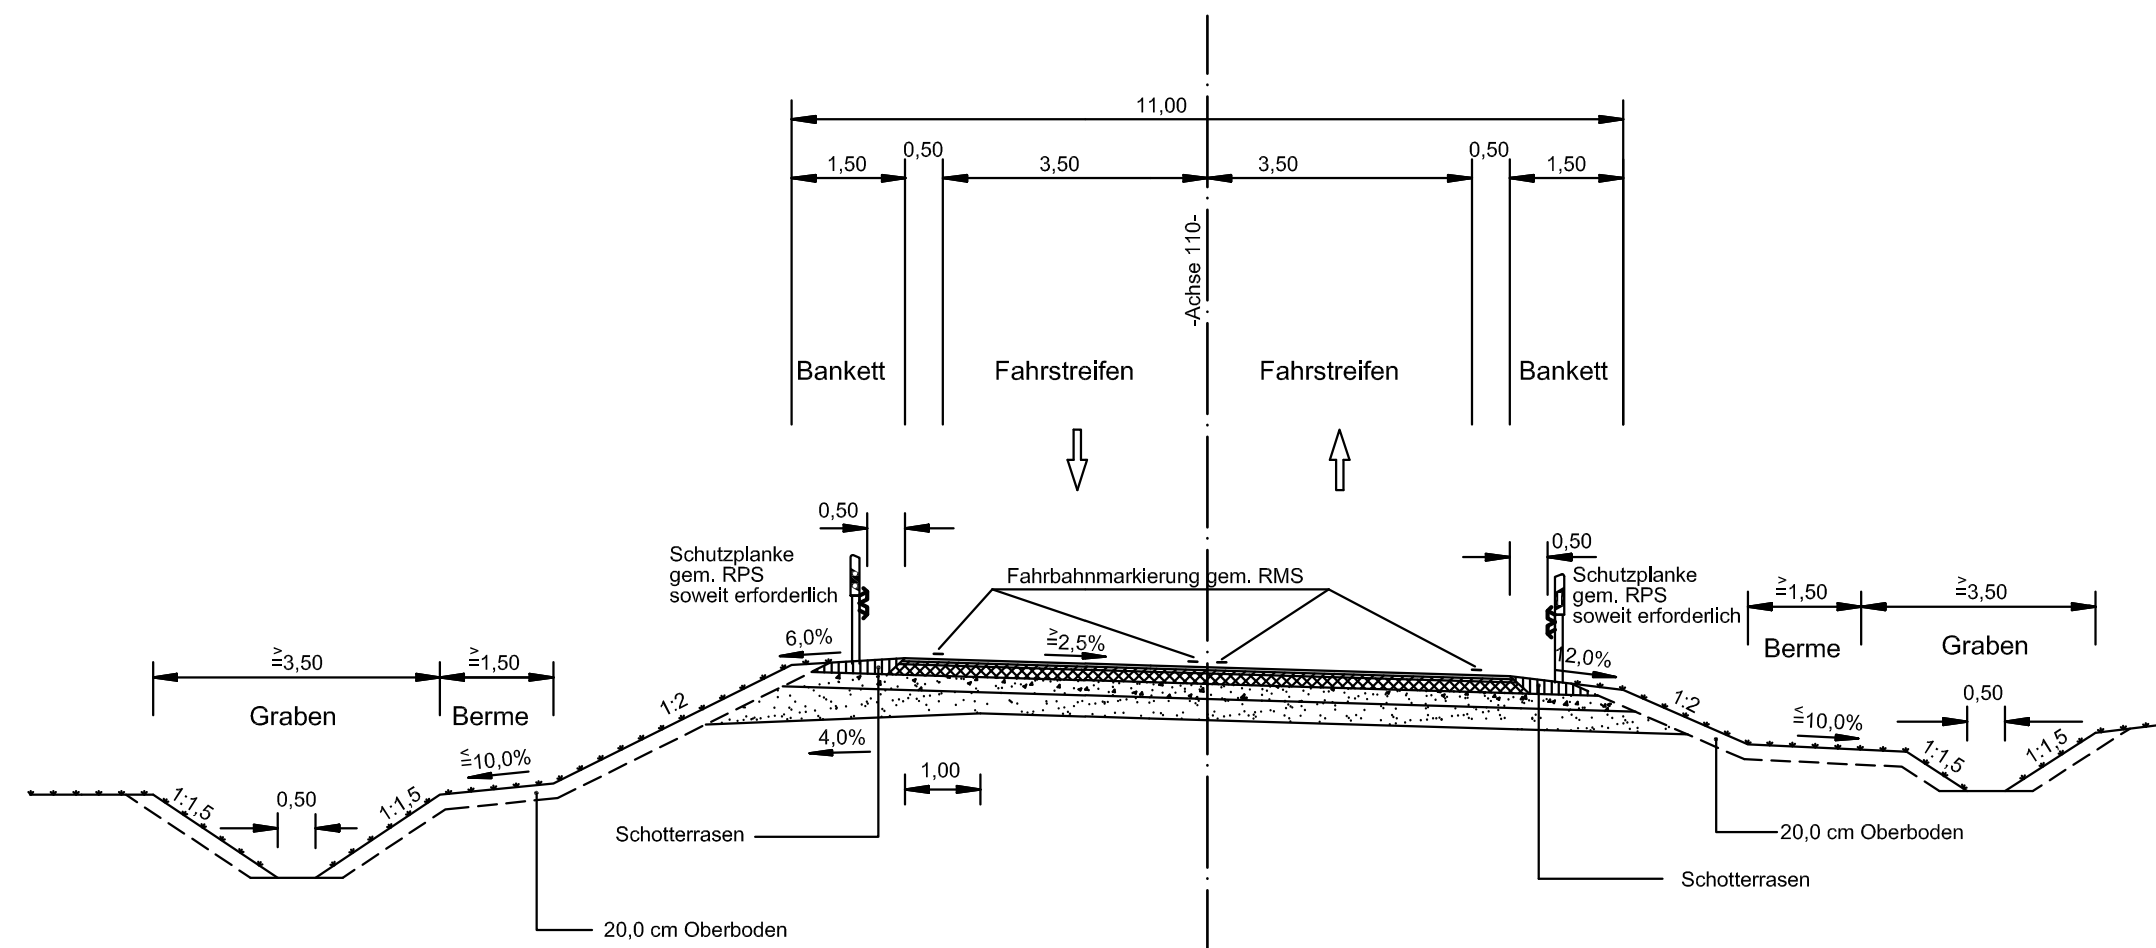

Abschnitt Tönning - Bütteleck

Deckenaufbau Fahrbahn B 202 gem RStO 01 Baukl. III

Gesamtstärke = 70,0 cm
Korrekturwert: D StrO = -2 dBA

Nr.	Art der Änderung	Datum	Name

eds-planung
beratende ingenieure GmbH

Ravensburg 7 Tel.: 04346-7718 www.eds-planung.de
24214 Gettorf Fax.: 04346-9001 info@eds-planung.de

Gettorf, den 22.04.2013
gez. Hansen

1368

bearbeitet	April 13	Schmidt
gezeichnet	April 13	Bremer
geprüft	April 13	Hansen

Landesbetrieb Straßenbau und Verkehr
Schleswig - Holstein

Straße: B5 -490 von NK: 1619-004 nach NK: 1619-003 Station: 1,651
B5 -520 von NK: 1619-001 nach NK: 1620-002 Station: 0,409

Nächster Ort: Tönning Bau-km: 0+000,000 - 5+730,000

Unterlage Nr.: 6
Blatt Nr.: 9
Reg. Nr.: B 5 - 130

Datum	Zeichen

B 5
Dreistreifigkeit Tönning-Husum
1.BA Tönning-Rothenspieker

Bau-km: 0+000,000 - 5+730,000

bearbeitet	—	—
gezeichnet	—	—
geprüft	16.08.13	Matthiesen

Straßenquerschnitte
Achsen 110, 115
-Rampen / B 202-
Maßstab 1 : 100

Aufgestellt:
Landesbetrieb Straßenbau und Verkehr SH
Niederlassung Flensburg
Flensburg, den 29.08.2013

gez. Berkner
Regierungsoberbaurätin

Planfeststellungsunterlage
vom 29.08.2013

Anlage : 6
Blatt : 9

Grundplan hergestellt:	Geodätische Grundlagen: