012	-330.00-	013	-313.38-	014	-361.65-	015	-252.78-	016
WA140-48.00		T1-53.00		T1-53.00		T1-53.00		WA160-57.00
/DA	ES/LWL mit Vogelschutzmarkern	VK	ES/LWL mit Vogelschutzmarkern	VK	ES/LWL mit Vogelschutzmarkern	VK	ES/LWL mit Vogelschutzmarkern	DA/

2.3 6.4 | 8.1 Richtfunkstrecke | 6.4 8.1 Richtfunkstrecke | 8.1 Richtfunkstrecke

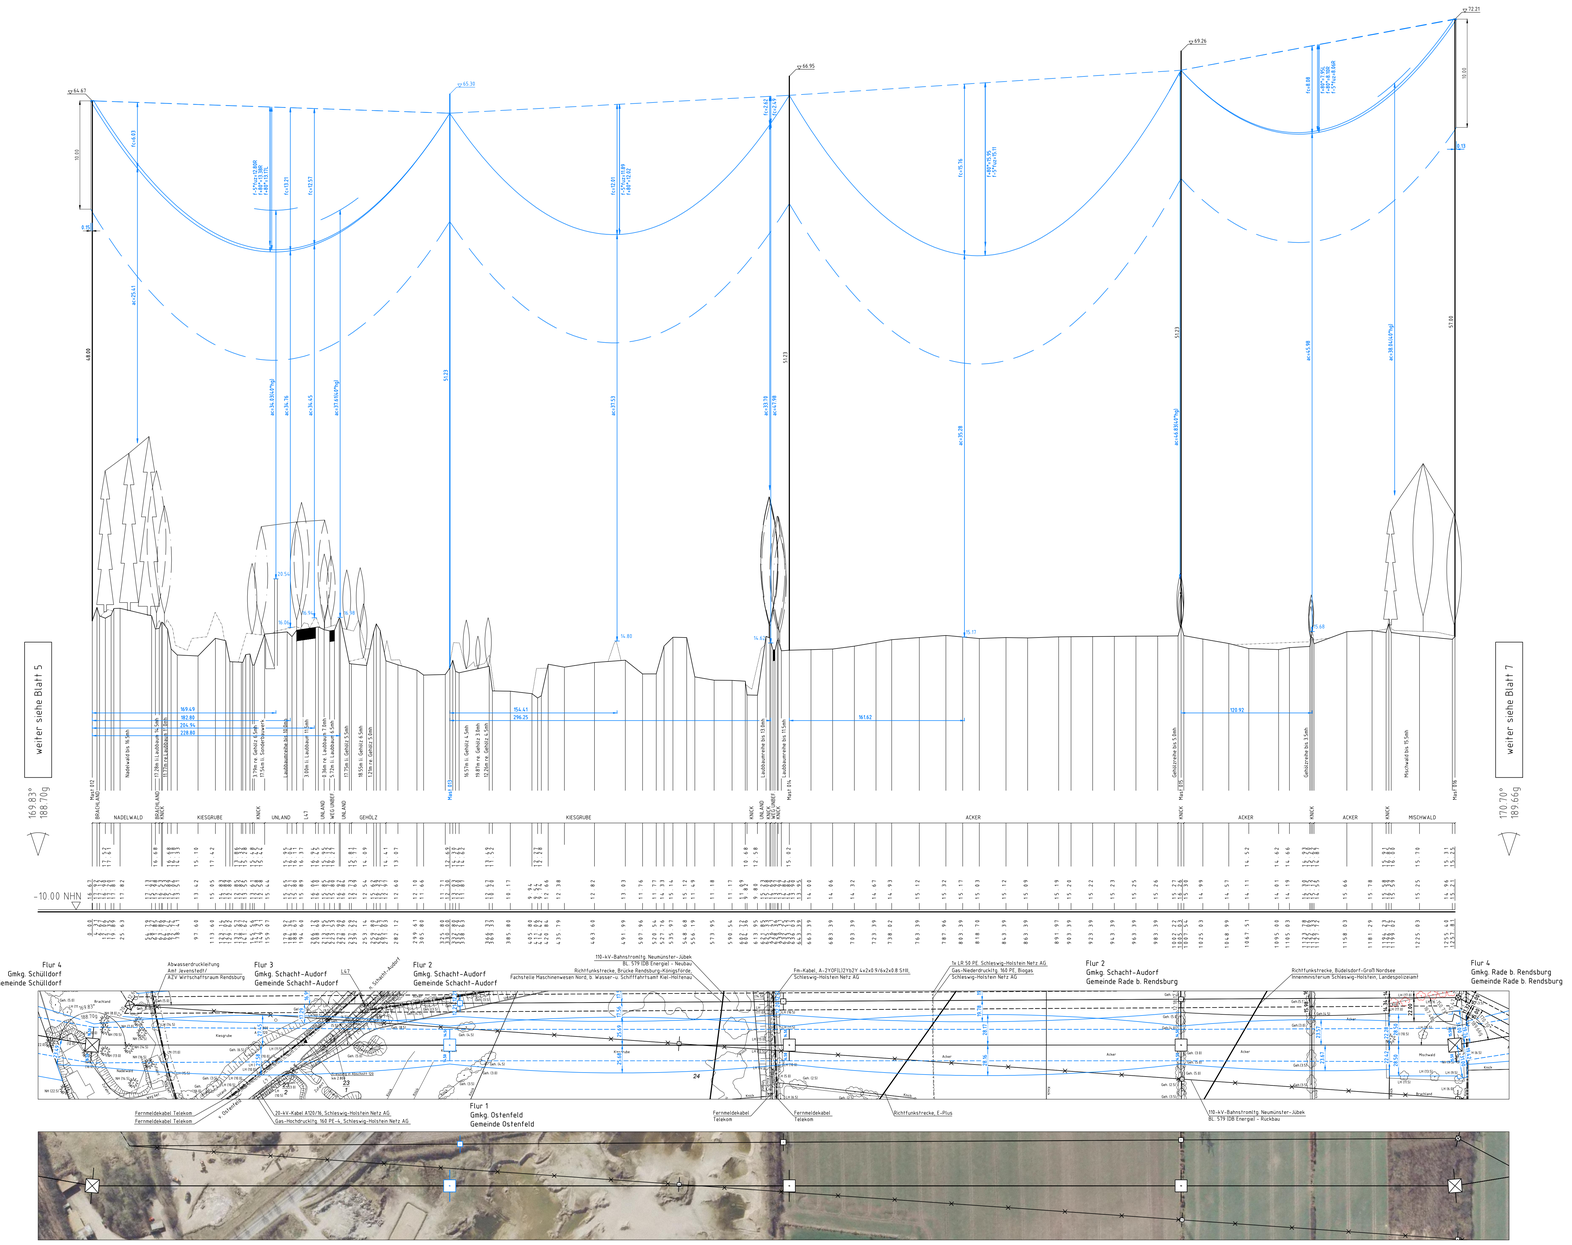

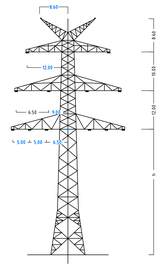

Mast Nr.12

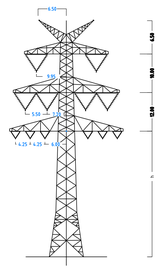

Mast Nr.13-15

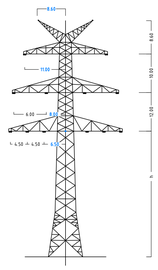

Mast Nr.16

Anlage 6.1
Blatt 6/65

TenneT — Taking power further

380-kV-Ltg. Audorf - Flensburg Nr. 324

Längenprofil

DECKBLATT

Neuplanung

Mast Nr. 12 - Mast Nr. 16

Maßstab: der Längen 1 : 2000; der Höhen 1 : 200

DIN VDE-Bestimmung	:	DIN EN 50341-3-4: 01/2011 (Eszone 2, Windzone 3)
Masttyp	:	DA-4-DE-20TS x 20S
Beseilung	:	2x3x1565-AL1/72-ST1A, M25=46.0N/mm² (110-kV-Mitnahme SH Netz AG, Trav.III, Ltg. Nr 102)
Leiterseil	:	2x3x4 565-AL1/72-ST1A, M25=46.0N/mm²
Erdseil	:	2x 264-AL1/34-ST1A
Luftkabel/ sonstige Belegung	:	2x LWL äquivalent zu 264-AL1/34-ST1A, dhgl. zu LS
Kettenlänge	:	380-kV: DA = 6.50m (5000N), VK = 4.70m (1850N), 110-kV: DA = 2.80m (600N), VK = 1.77m (950N)
Seitliche Überhöhung	:	16.5 m rechts — · — · — · — oder links — — — — aufgenommen

Planfeststellungsunterlage

Aufgestellt
Bayreuth, 04.12.2015
TenneT TSO GmbH
i.V. i.A. Dr.

egos Energie — Deutschland GmbH, Wolfhalzstraße 29, D-88400 Biberach, Leitungsplanung

Maßstab: 1 : 2000 | Einheit: Meter

Rl					Datum	Name
01	Uespl. Ltg. Nr 324	23.11.2015	geka			
	Uespl. Ltg. Nr 102	23.11.2015	geka	Bearb:	23.11.2015	geka
	Uespl. MFO	23.11.2015	geka	Gepr:	01.12.2015	lp
				Norm:	DIN EN 50341-3-4: 01/2011	
				Fachbereich TL		

TenneT — Taking power further

Stat	Änderung	Datum	Name	Urspr: