

017
WA120-57.00
/DA



-237.02-

014a
WE/WAdiff/WA100-24
DA/


4.4A

6.4

4.4B

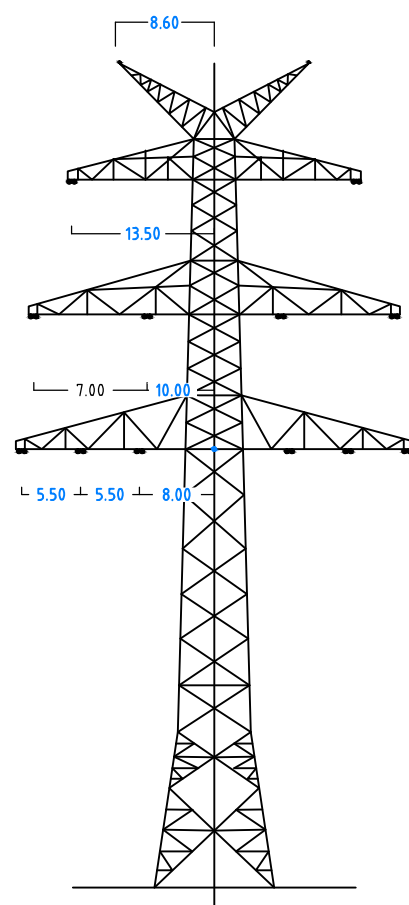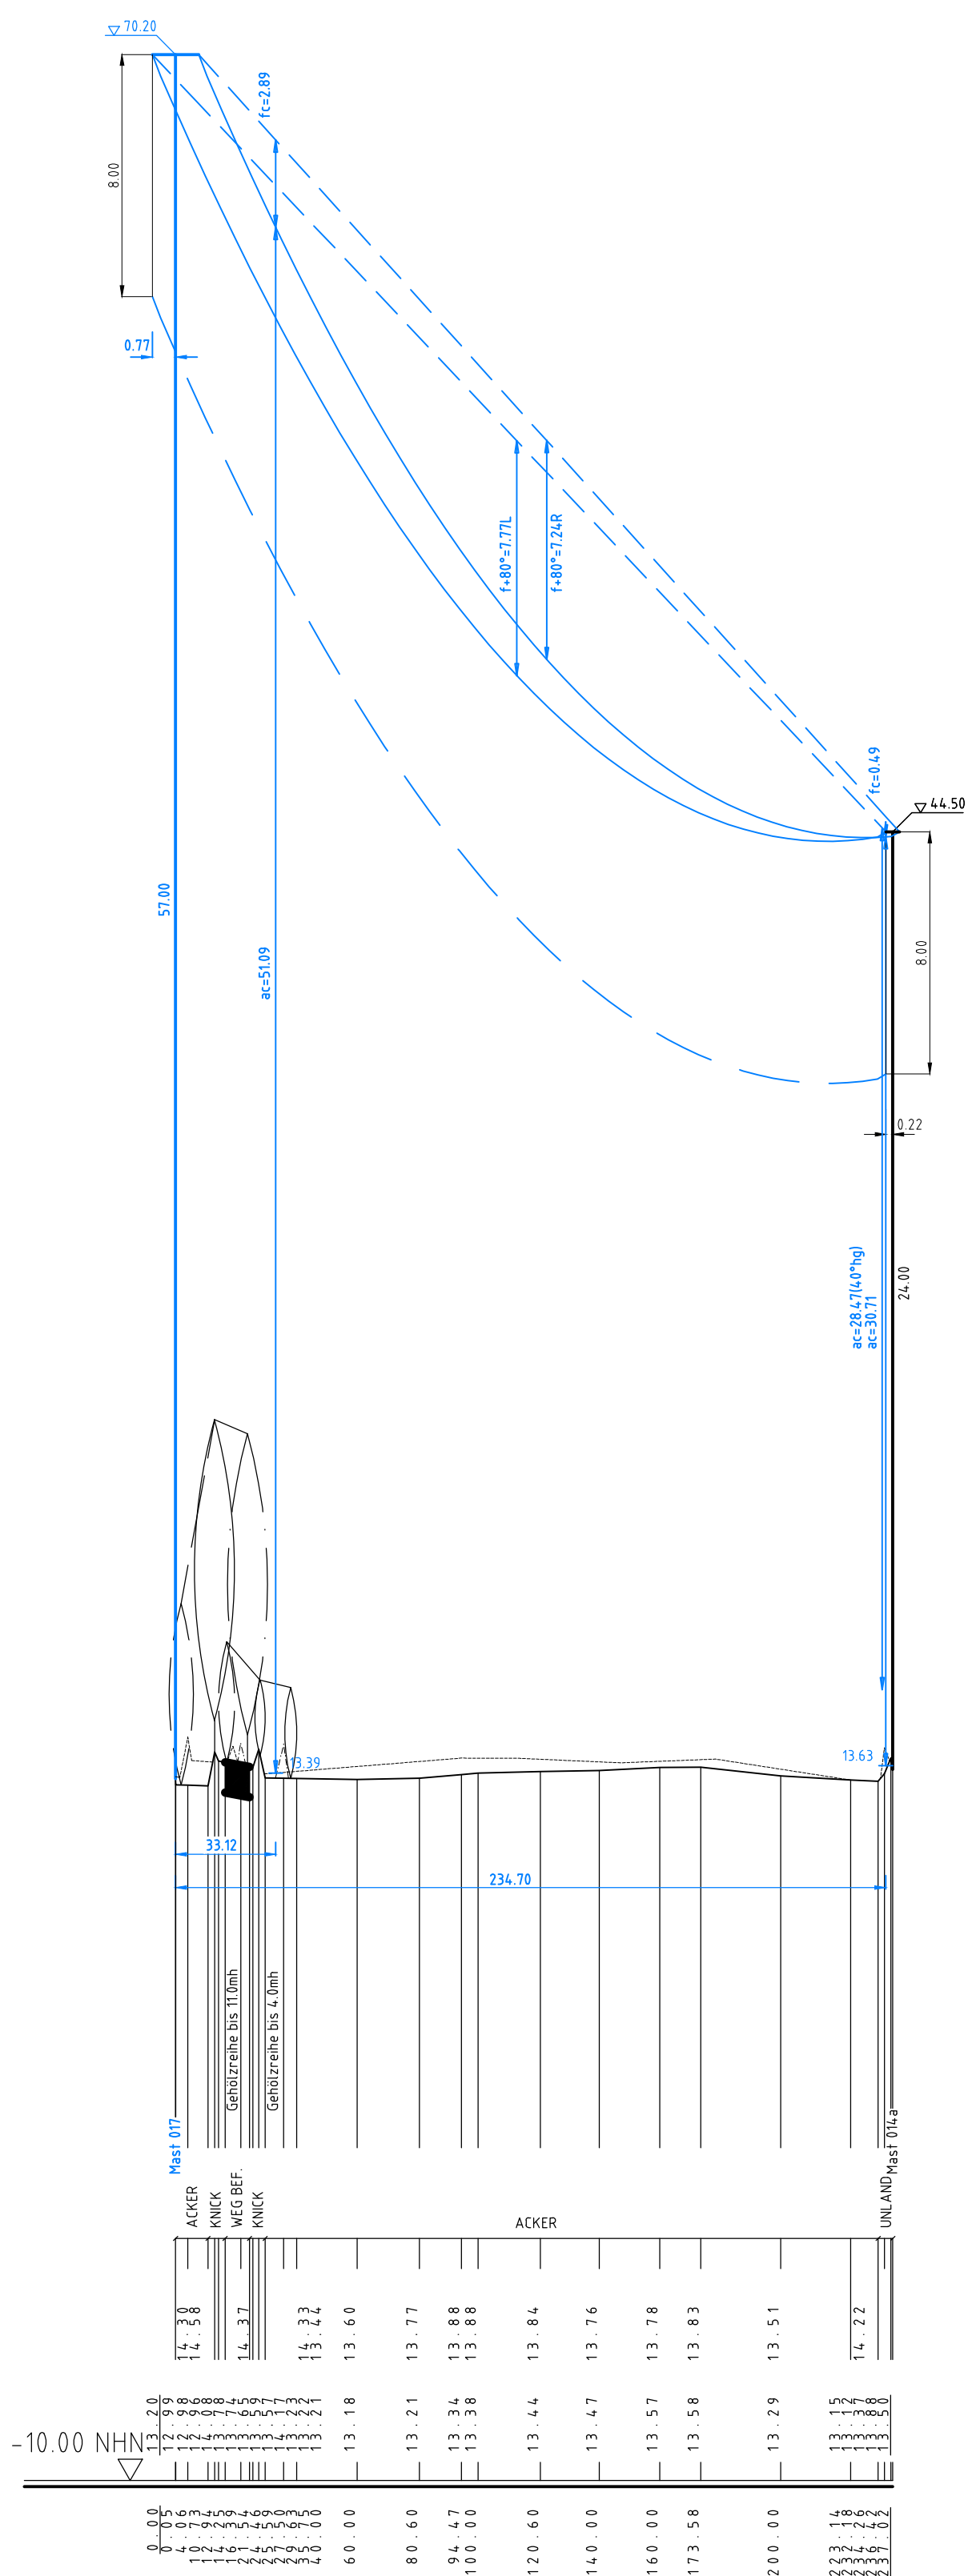

Mast Nr.17

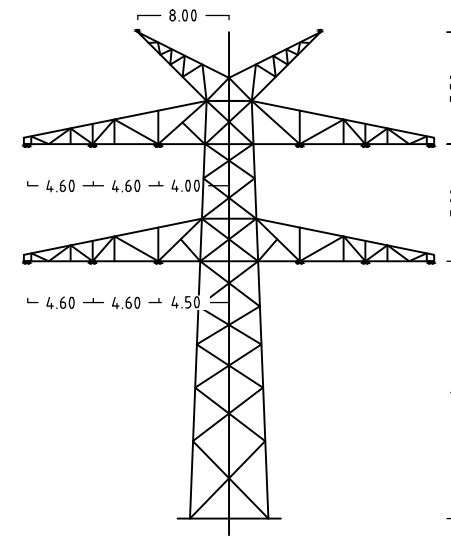

Mast Nr.14a

Anlage 6.1
Blatt 7c/65



380-kV-Ltg. Audorf - Flensburg Nr. 324

Längenprofil DECKBLATT Neuplanung

Mast Nr. 17 - Mast Nr. 14a (110-kV-Ltg. Nr.102)

Maßstab der Längen 1: 2000
der Höhen 1: 200

DIN VDE-Bestimmung	: DIN EN 50341-3-4, 01/2011 (Eiszone 2, Windzone 3)
Masttyp	: DA-4-DE-2015 x 2ES (Mast 017), AA-4-EE (Mast 014a)
Beseilung	: 2x3 Aldr/S1 240/40, MZS=43.7N/mm ²
Leiterseil	: 2x Al/S1 99/72, dngl. zu LS
Erdschl.	: DA = 2.80m (600N) (Mast 017); DA = 2.80m (850N) (Mast 014a)
Lufthöhe/sonstige Belegung	: 17.4 m rechts oder links aufgenommen

Planfeststellungsunterlage

Aufgestellt	04.12.2015
Bayreuth,	TenneT TSO GmbH
i.V.	i.A. Dr. [Signature]
eqos Energie	Deutschland GmbH, Wolfenbüttelstraße 29, D-38400 Biberach, Leitungsbau
Maßstab	1: 2000
Einheit	Meter
01	Uepl. Ltg. Nr. 324
23.11.2015	geka
Datum	Name
Bearb.	23.11.2015
Gepr.	01.12.2015
Norm	DIN EN 50341-3-4, 01/2011
Fachbereich	TL
Zust.	Änderung
Datum	Name
Urspr.	



Flur 4
Gmkg. Rade b. Rendsburg
Gemeinde Rade b. Rendsburg

