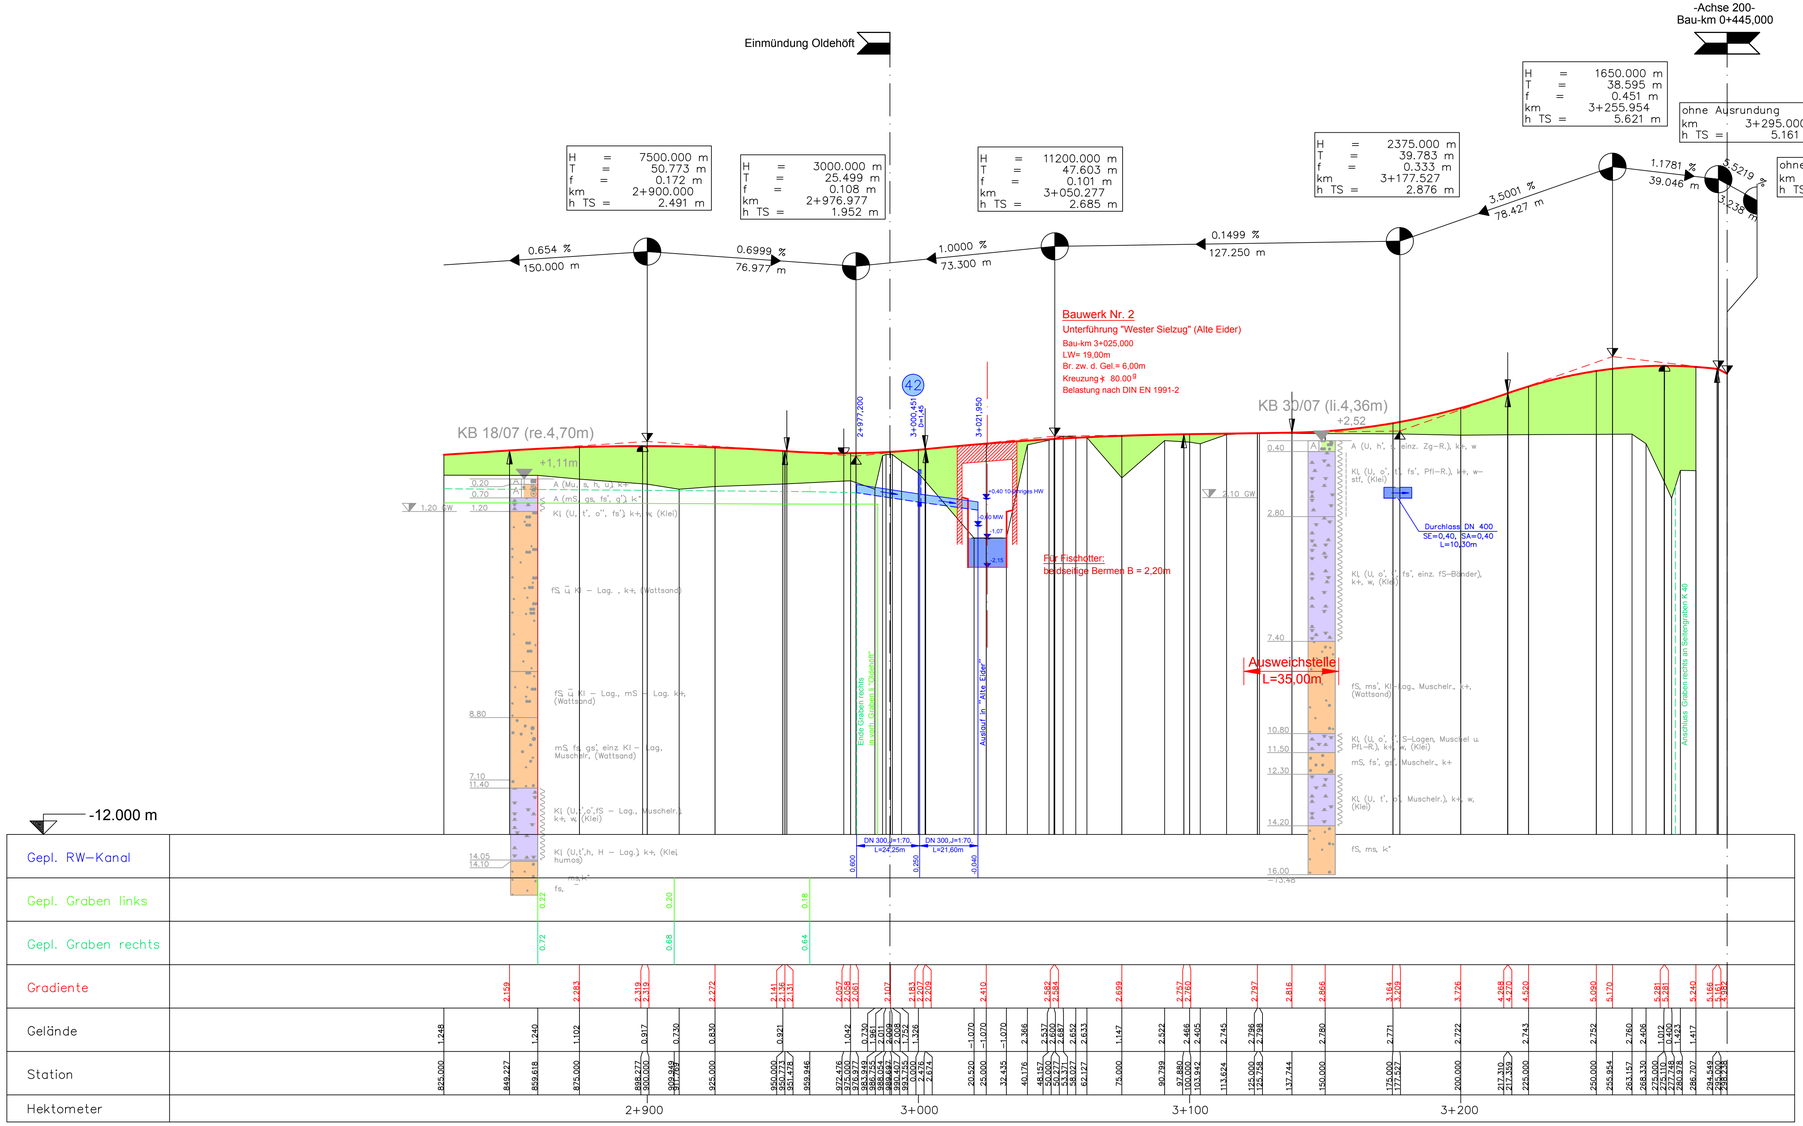

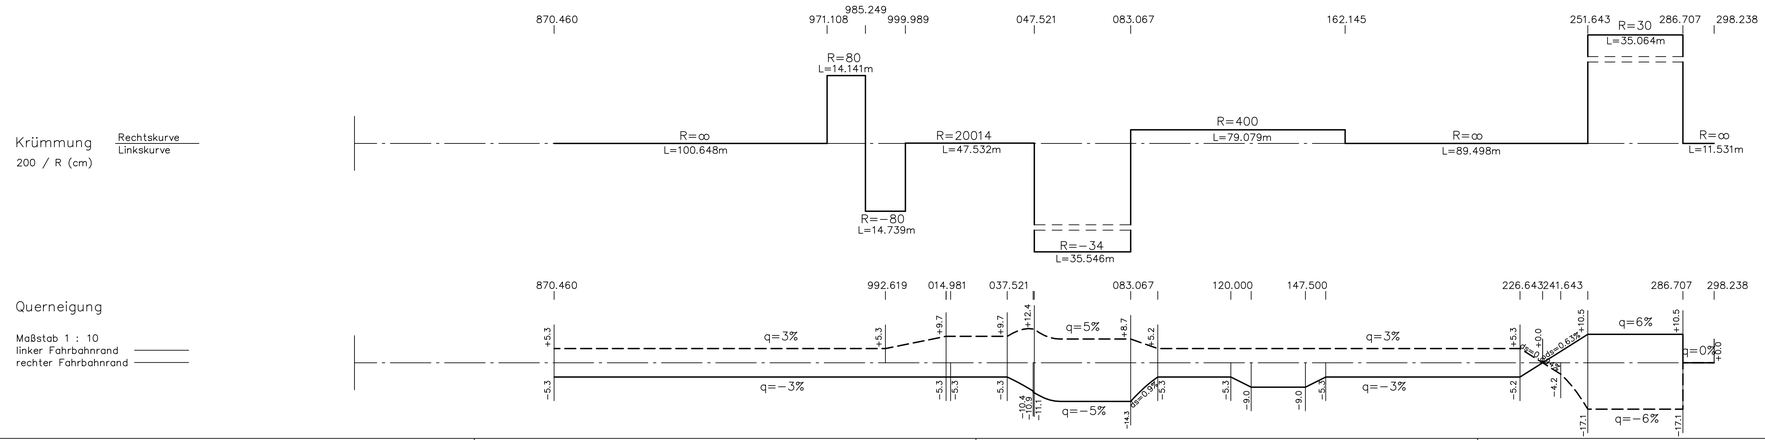

Zeichenerklärung

- Gradientenhochpunkt
- Gradiententiefpunkt
- Ausrundungsbeginn Kuppe/ Ausrundungsende Wanne
- H = 26640.000, T = 69.974, f = 0.092, km = 0+055.000, NN = 2.850
- +0.000 % / 75.000 m — +0.525 % / 150.000 m
- Neigungsbrechpunkt mit Angabe von: Ausrundungshalbmesser, Tangentenlänge, Stichhöhe, Bau-km, Höhe Tangentenschnittpunkt
- Längsneigung und Abstand zum nächsten Neigungsbrechpunkt
- = Gepl. Gradiente
- Schacht links = Gepl. Regenwasserkanal links
- Schacht rechts = Gepl. Regenwasserkanal rechts
- 10 = Schachtnummer
- D = Deckelhöhe Schacht
- S = Sohlhöhe Schacht
- SD = Sohlhöhe Drainage
- SE = Sohlhöhe Einlauf
- SA = Sohlhöhe Auslauf
- = Gepl. Mulde bzw. Graben rechts
- = Gepl. Mulde bzw. Graben links
- Flächenauftrag
- Flächenabtrag

Bezeichnung der Bodengruppen nach DIN 18196
Abkürzungen der Bodenarten nach DIN 4023

AUFSCHLUSSBEZEICHNUNG

- KB Kleinbohrung
- DS Drucksondierung nach DIN 4094
- Grundwasser angebohrt
- Grundwasser nach Bohrende
- ungestörte Probe
- w Wassergehalt

BODENARTEN

Auffüllung		A	
Geschiebemergel		Mg	
Kies	kiesig	G	g
Klei		Kl	
Mudde	organisch	F	o
Mutterboden		Mu	
Sand	sandig	S	s
Schluff	schluffig	U	u
Steine	steinig	X	x
Ton	tonig	T	t
Torf	humos	H	h

NEBENANTEILE

- ' schwach (< 15 %)
- – mittel (ca. 30-40 %)
- " sehr schwach; * sehr stark

KORNGRÖSSENBEREICH

- f feln
- m mittel
- g grob

KALKGEHALT

- k* kalkfrei
- k+ kalkhaltig
- k++ stark kalkhaltig
- k' schwach kalkhaltig

KONSISTENZ

w weich — stf — ; steif

Achse 400

Nr.	Art der Änderung	Datum	Name
3	Durchlass bei Bau-km 3+178 ergänzt	April 2016	eds-planung
2	RW-Leitung von Bau-km 1+977 (Achse 400) bis zum Wester-Sielzug und Schacht Nr.42 ergänzt	April 2016	eds-planung
1	Gradiente ab Bau-km 2+963 geändert (Wi-Weg auf alte K 40 verlegt)	Jan. 2016	eds-planung

eds-planung
beratende ingenieure GmbH
Ravensberg 7
24214 Gettorf
Tel.: 04346-7718
Fax.: 04346-9001
www.eds-planung.de
info@eds-planung.de

Gettorf, den 22.04.2013
gez. Hansen — 1368

bearbeitet	April 13	Schmidt
gezeichnet	April 13	Bremer
geprüft	April 13	Hansen

Landesbetrieb Straßenbau und Verkehr
Schleswig - Holstein

Straße: B5 -490 von NK: 1619-004 nach NK: 1619-003 Station: 1,651
B5 -520 von NK: 1619-001 nach NK: 1620-002 Station: 0,409

Nächster Ort: Tönning — Bau-km: 0+000,000 - 5+730,000

Unterlage Nr.: 8.2
Blatt Nr.: 15
Reg. Nr.: B 5 - 130

	Datum	Zeichen
bearbeitet	—	—
gezeichnet	—	—
geprüft	16.08.13	Matthiesen

B 5
Dreistreifigkeit Tönning-Husum
1.BA Tönning-Rothenspieker
Bau-km: 2+859,399 - 3+373,000

Höhenplan
Maßstab 1 : 1000/100

DECKBLATT

Aufgestellt:
Landesbetrieb Straßenbau und Verkehr SH
Niederlassung Flensburg
Flensburg, den 29.04.2016

gez. Roos

Regierungsbaudirektor

Planfeststellungsunterlage
vom 29.08.2013
Anlage : 8.2
Blatt : 15

Grundplan hergestellt:
eds-planung
beratende ingenieure GmbH
Ravensberg 7
24214 Gettorf
gez.: Burmeister

Geodätische Grundlagen:
Aufnahme: Dez. 2006
Feldvergleich:
Kataster:
Gauß-Krüger-Koordinaten
NN-Höhen