


Bau-km : ..0+300.000.....

Oberbodenabtrag m (d = cm)
Oberbodenabtrag 11,90 m (d = ..20,0... cm)
Oberbodenauftrag m (d = cm)
Oberbodenauftrag 10,10 m (d = ..20,0... cm)
Erdmassenabtrag 16,00 qm
Erdmassenauftrag 0,05 qm
Schotterrasen 0,40 qm
Frostschutz 5,25 qm
Aufbruch qm
Planum 21,10 m

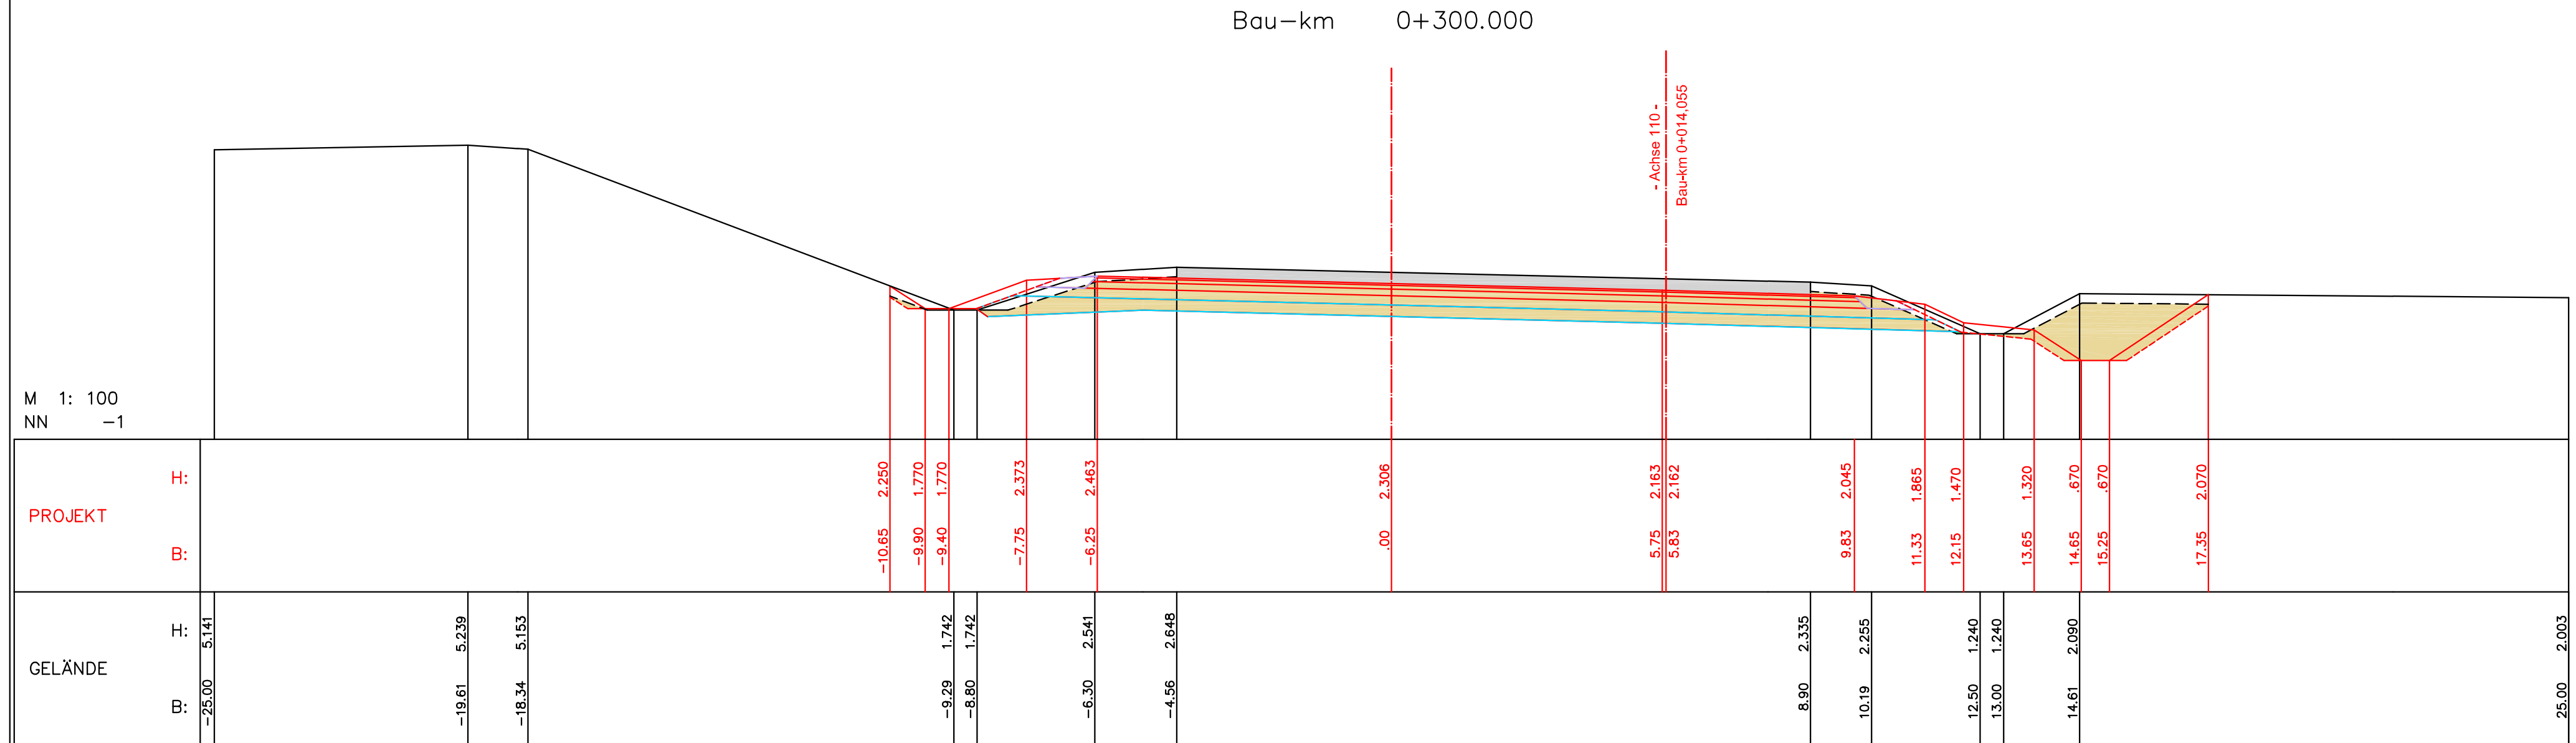

M 1: 100
NN -1

Nr.	Art der Änderung	Datum	Name

 eds-planung beratende Ingenieure GmbH	Gettorf, den 22.04.2013 gez. Hansen		1368
	bearbeitet	April 13	Schmidt
	gezeichnet	April 13	Bremer
	geprüft	April 13	Hansen

Landesbetrieb Straßenbau und Verkehr Schleswig - Holstein		Unterlage Nr.: 9			
Straße: B5 -490 von NK: 1619-004 nach NK: 1619-003 Station: 1,651 B5 -520 von NK: 1619-001 nach NK: 1620-002 Station: 0,409		Blatt Nr.: 1			
Nächster Ort: Tönning Bau-km: 0+000,000 - 5+730,000		Reg. Nr.: B 5 - 130			
		Datum	Zeichen		

B 5	bearbeitet	—	—
Dreistreifigkeit Tönning-Husum	gezeichnet	—	—
1.BA Tönning-Rothenspieker	geprüft	16.08.13	Matthiesen
Bau-km: 0+300,000	Querprofile Achse 100 Maßstab 1 : 100/100		

Aufgestellt:
Landesbetrieb Straßenbau und Verkehr SH
Niederlassung Flensburg
Flensburg, den 29.08.2013

gez. Berkner
Regierungsoberbaurätin

Planfeststellungsunterlage
vom 29.08.2013

Anlage : 9
Blatt : 1

Grundplan hergestellt:	Aufnahme: Dez. 2006	Geodätische Grundlagen:
eds-planung beratende Ingenieure GmbH Ravensberg 7 24214 Gettorf gez.: Burmeister	Feldvergleich:	Gauß-Krüger-Koordinaten NN-Höhen
	Kataster:	