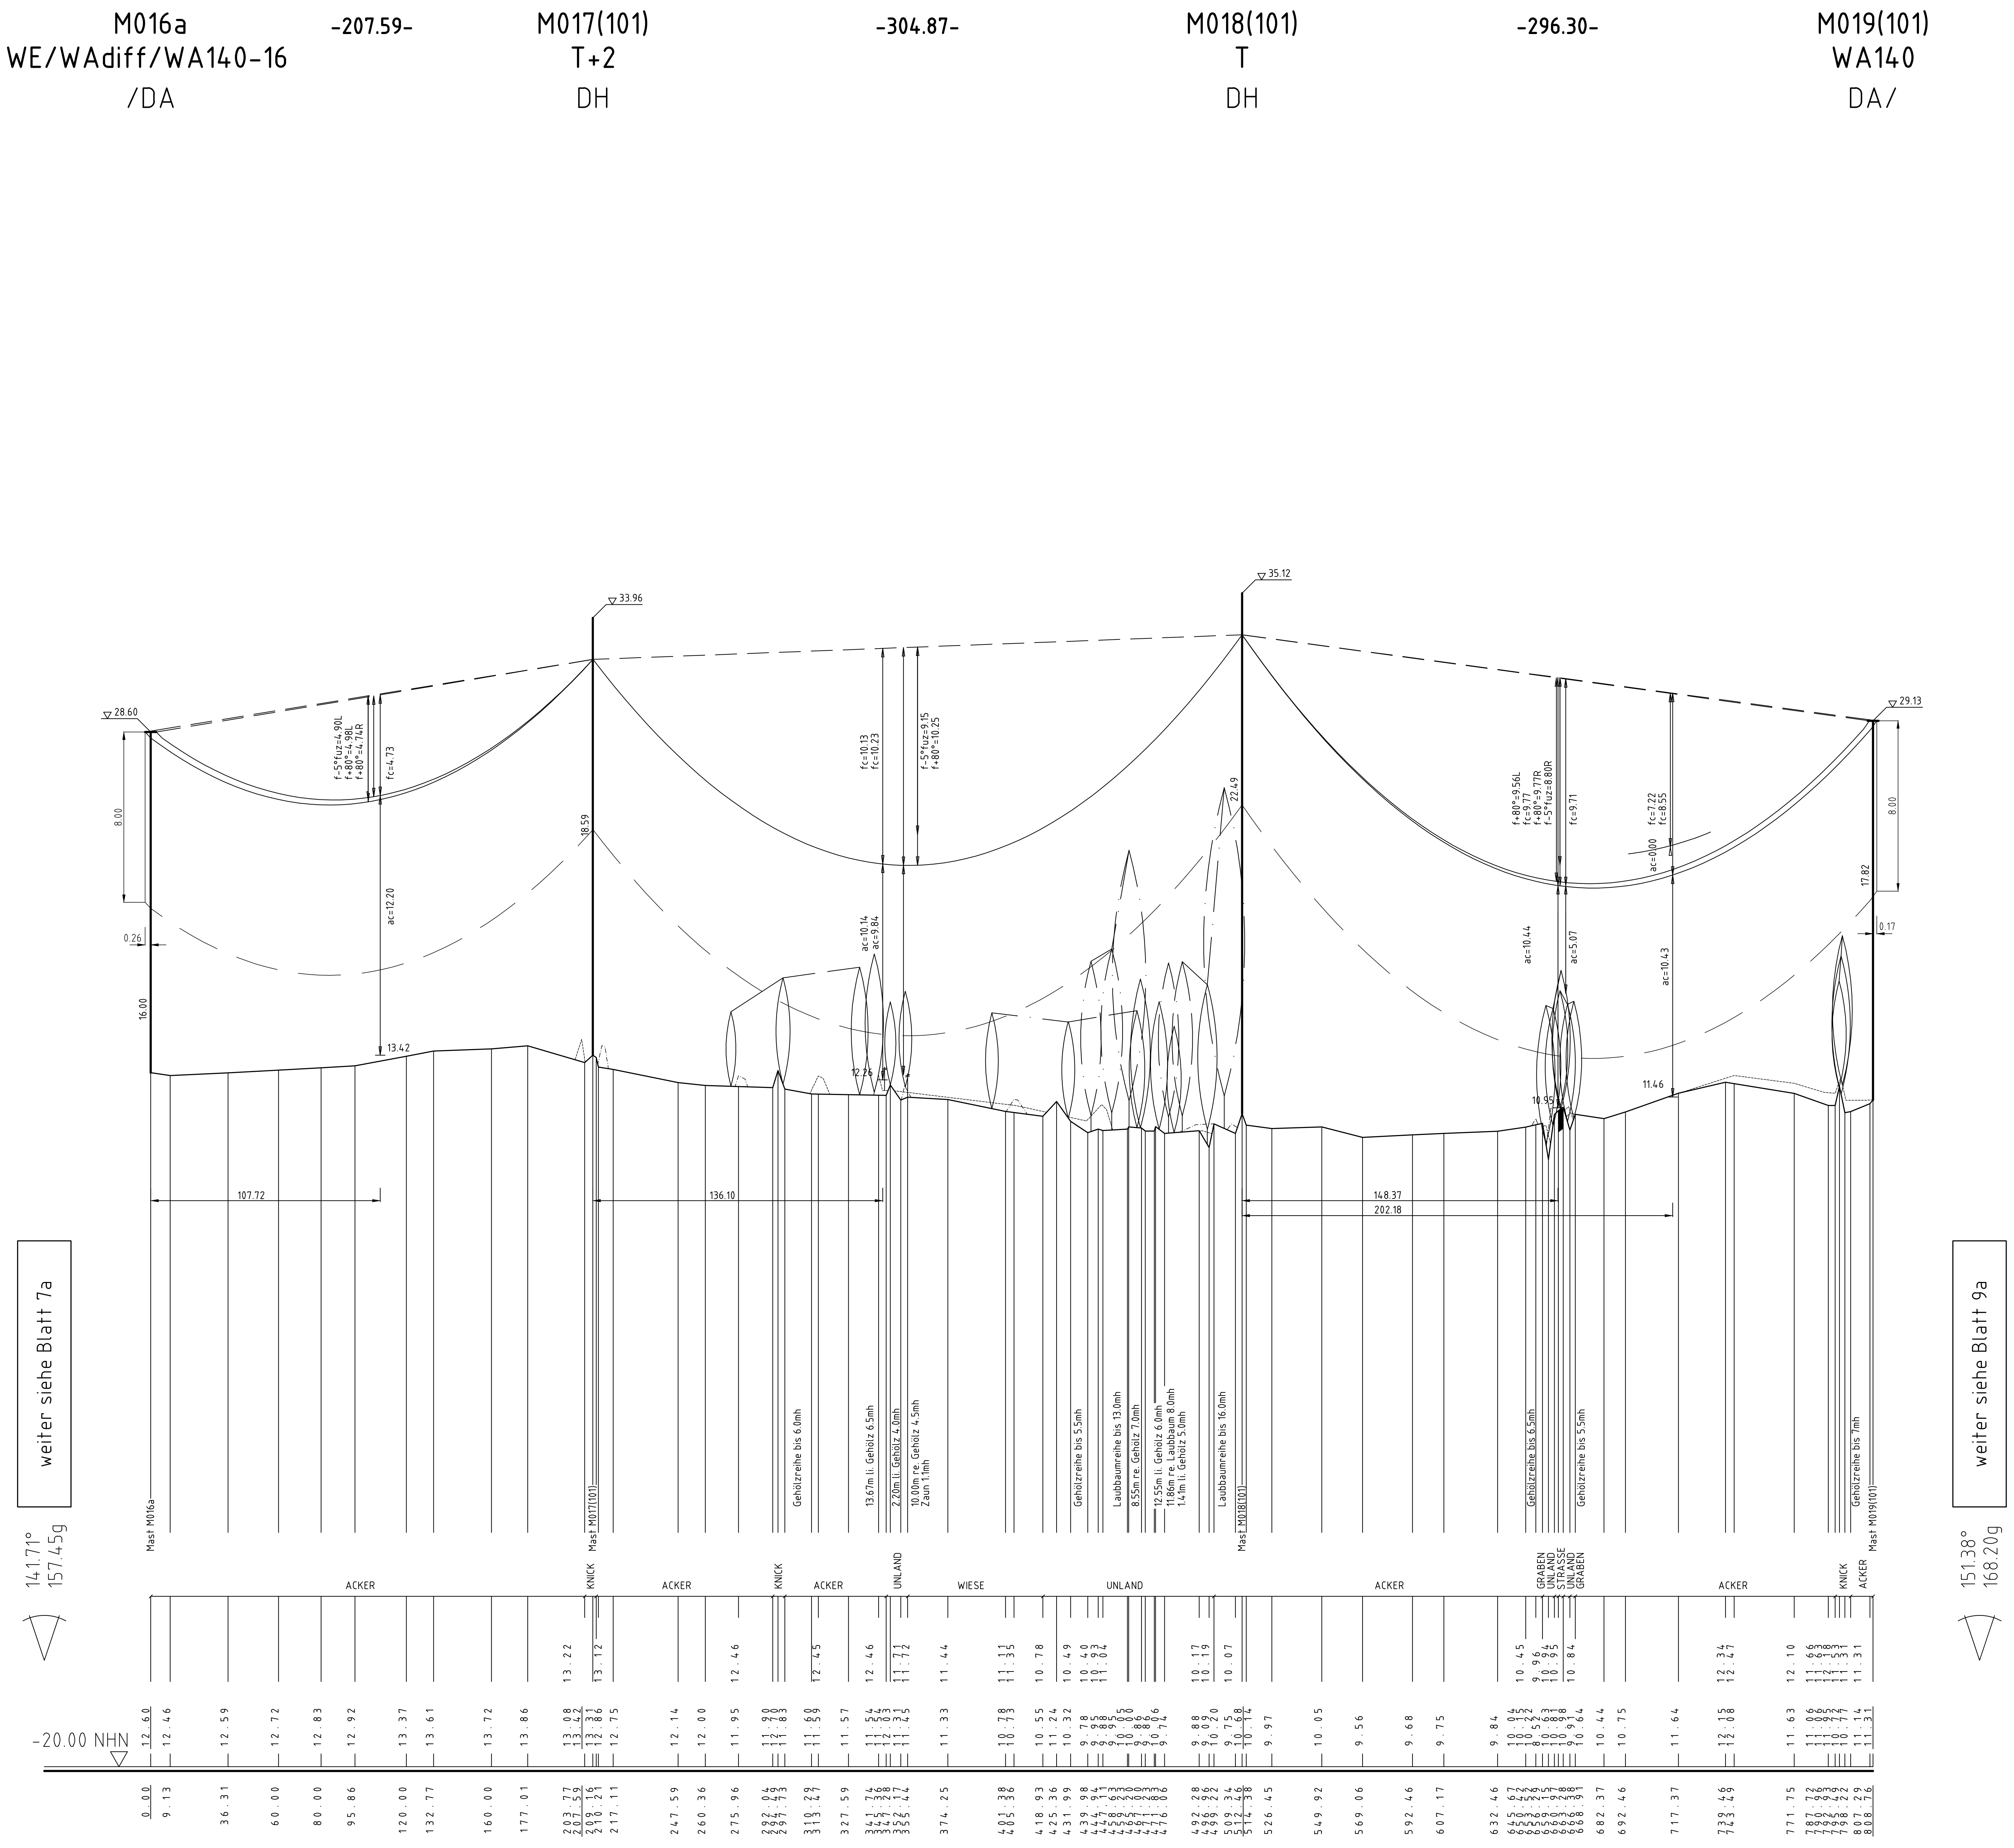

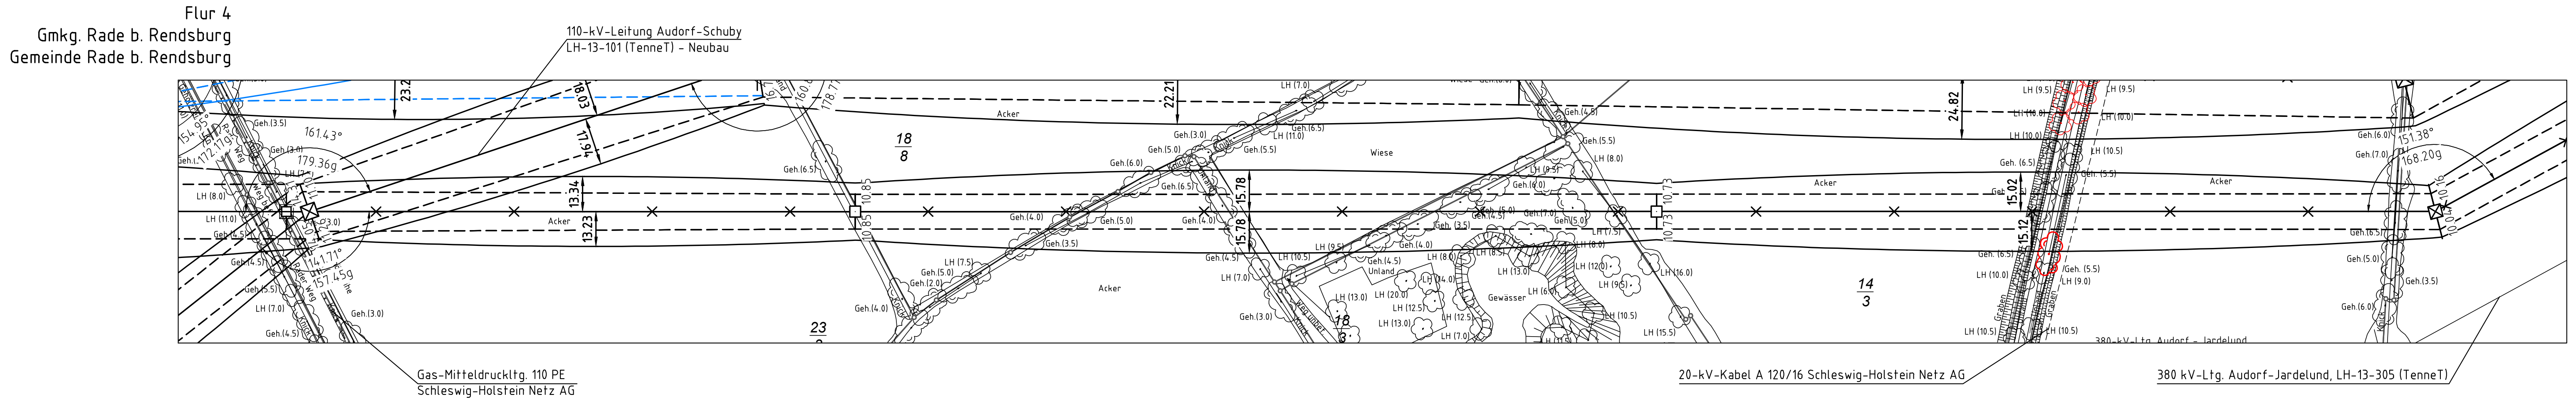
Flur 4
Gmkg. Rade b. Rendsburg
Gemeinde Rade b. Rendsburg
110-kV-Leitung Audorf-Schuby
LH-13-101 (TenneT) - Neubau
Gas-Mitteldruckltg. 110 PE
Schleswig-Holstein Netz AG
20-kV-Kabel A 120/16 Schleswig-Holstein Netz AG
380 kV-Ltg. Audorf-Jardelund, LH-13-305 (TenneT)

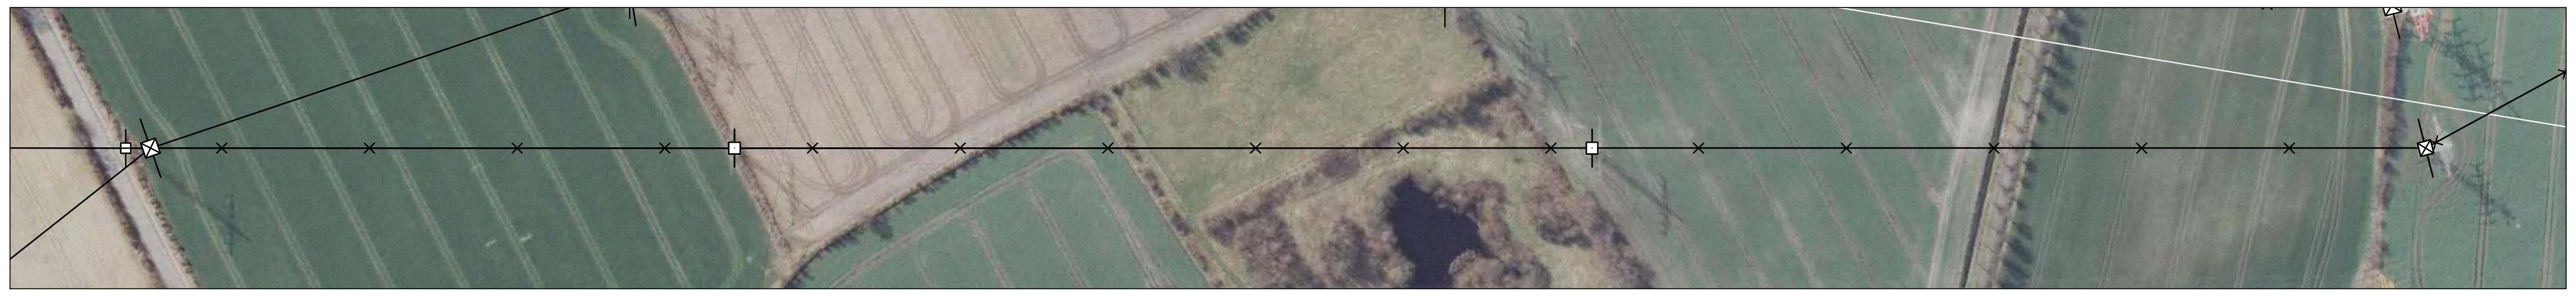

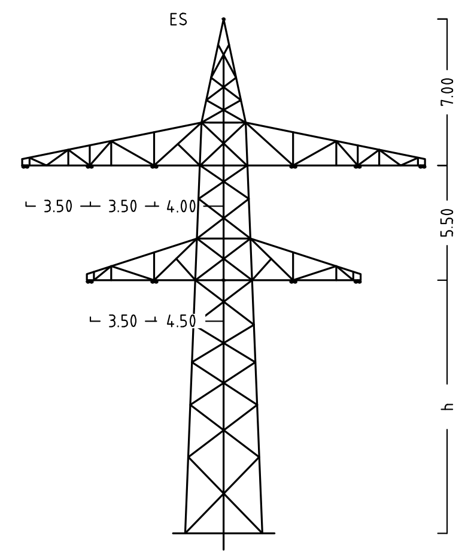
Mast Nr.16a (101)

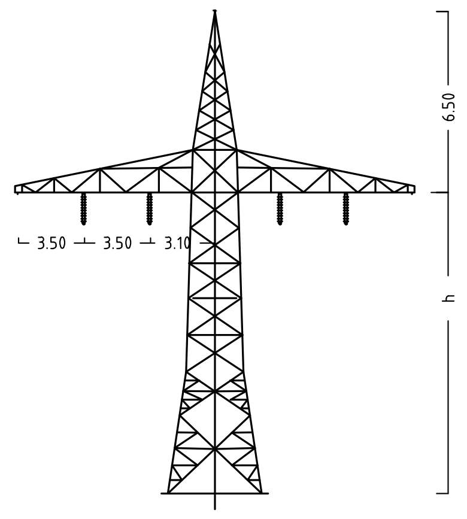
Mast Nr.17+18 (101)

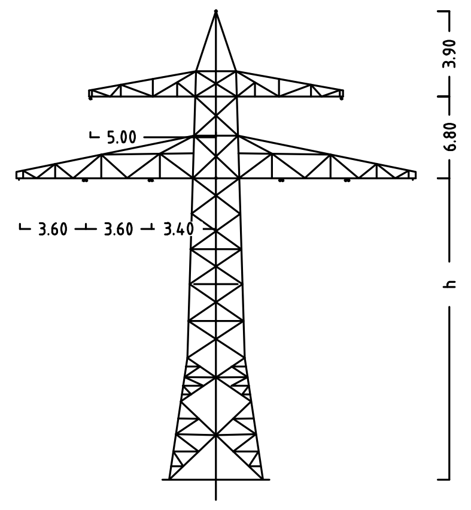
Mast Nr.19 (101)

Anlage 6.1
Blatt 8a/65

380-kV-Ltg. Audorf - Flensburg Nr. 324

Längenprofil

DECKBLATT

Neuplanung

Mast Nr. 16a - Mast Nr. 19 (110-kV-Bahnstromltg. BL.579)

Maßstab
der Längen 1 : 2000
der Höhen 1 : 200

DIN VDE-Bestimmung : DIN EN 50341-3-4: 01/2011 (Eiszone 2, Windzone 3)
Masttyp : AA-4-EE (Mast 016a); A-2-E-001 (Mast 017+018); A-2-E-999 (Mast 019)
Beseilung
Leiterseil : 2x2 304-AL1/49-ST1A, MZS=52,0N/mm²
Erdseil : 1x 44-AL1/32-ST1A, dhgl. zu LS
Luftkabel/
sonstige Belegung :
Kettenlänge : DA = 2.80m (850N); DH = 1.95m (850N)
Seitliche Überhöhung : 7.6 m rechts – · — · — · – oder links — — — — — aufgenommen

Planfeststellungsunterlage

Aufgestellt
Bayreuth,
TenneT TSO GmbH
04.12.2015
i.V.
i.A. Dr.

Deutschland GmbH
Wolfentalstraße 29
D-88400 Biberach
Leitungsplanung

Maßstab 1 : 2000
Einheit Meter

Zust.	Änderung	Datum	Name		Datum	Name
01	Umpl. Ltg. Nr.324	23.11.2015	geka			
				Bearb.	23.11.2015	poka
				Gepr.	01.12.2015	lp/neal
				Norm	DIN EN 50341-3-4: 01/2011	
				Fachbereich TL		

Urspr.: