


Bau-km : ..0+900,000.....

Oberbodenabtrag m (d = cm)
Oberbodenabtrag 20,75 m (d = 20,0 cm)
Oberbodenauftrag m (d = cm)
Oberbodenauftrag 15,60 m (d = 20,0 cm)
Erdmassenabtrag 6,90 qm
Erdmassenauftrag 4,80 qm
Schotterrasen 0,40 qm
Frostschutz 4,55 qm
Aufbruch qm
Planum 17,70 m

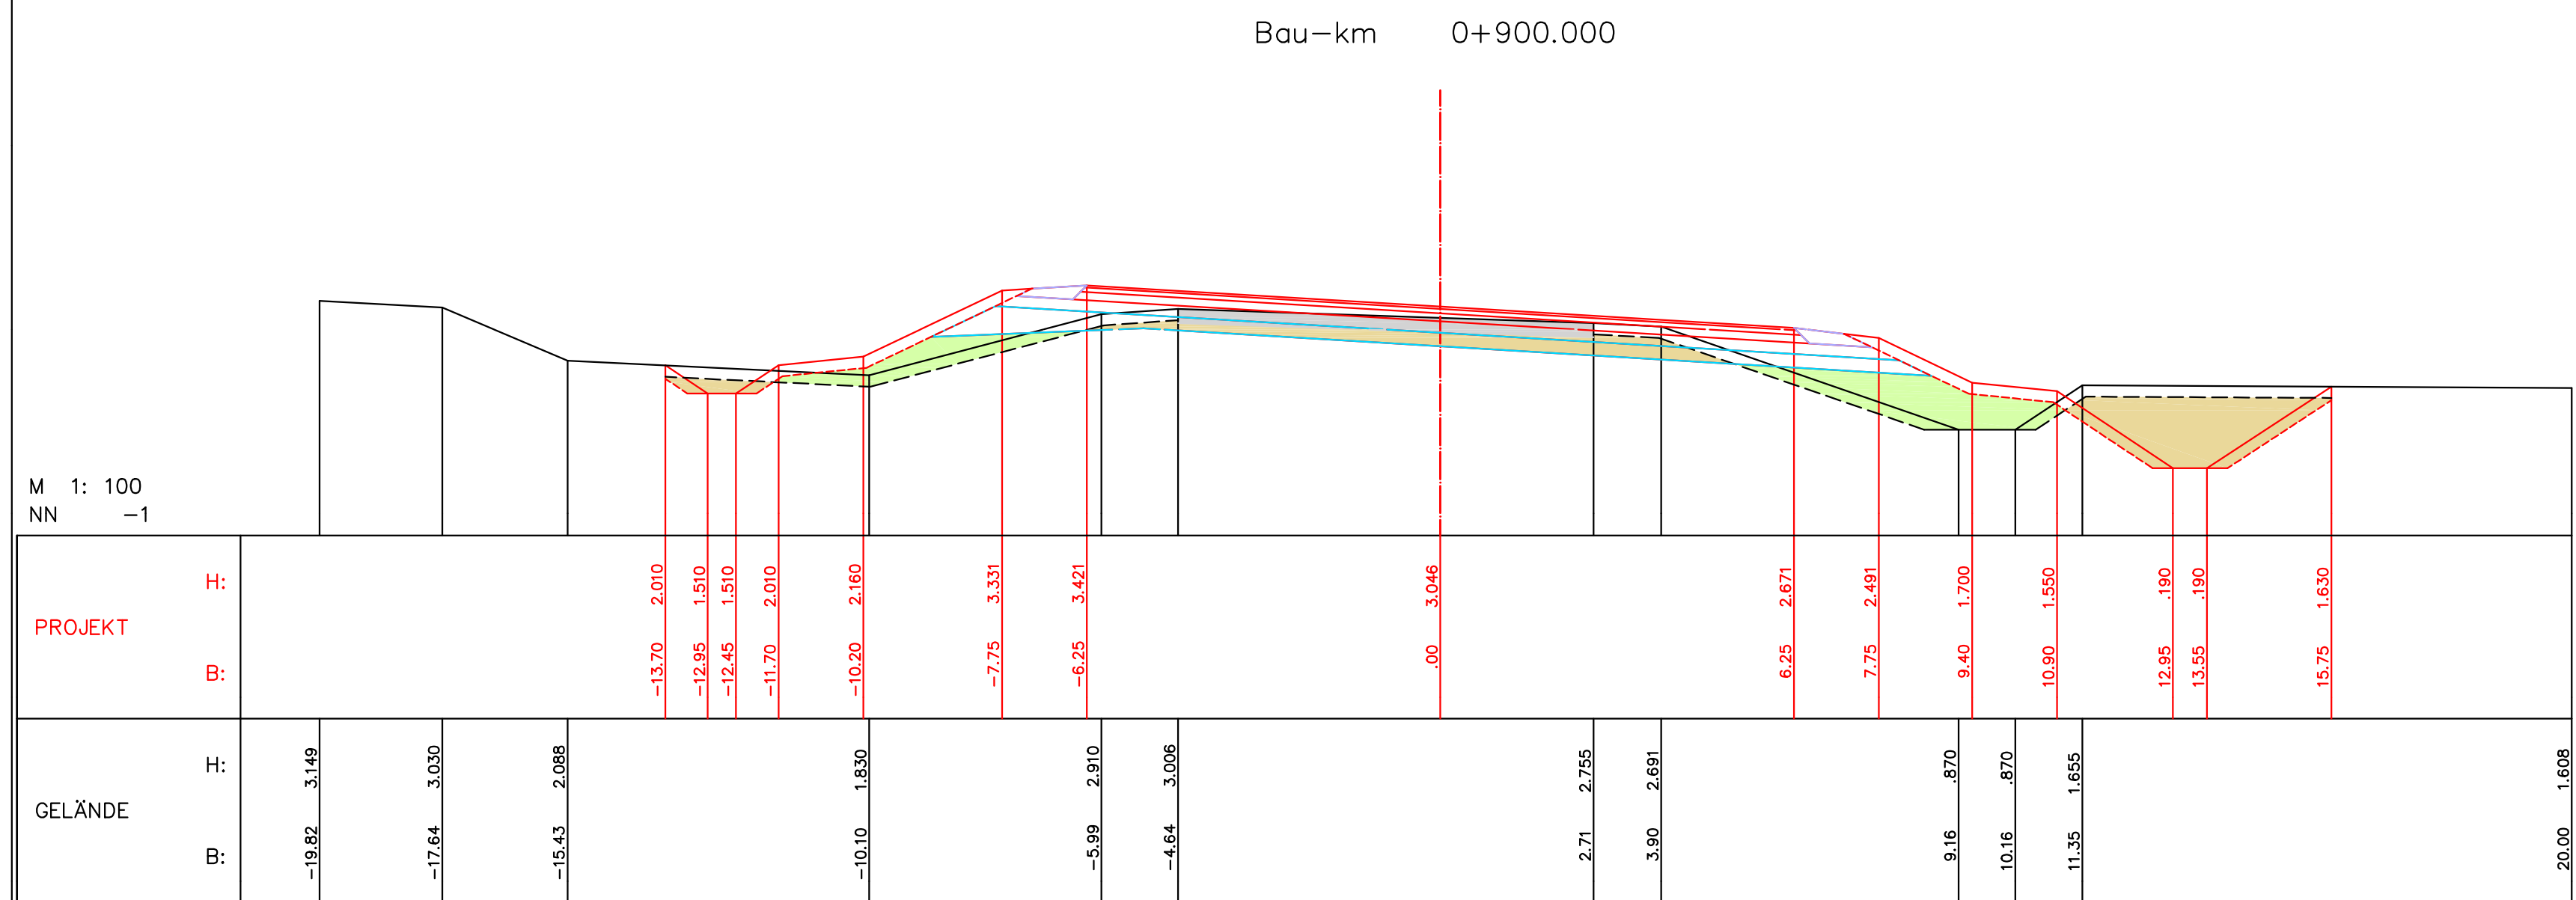

Nr.	Art der Änderung	Datum	Name

eds-planung
beratende Ingenieure GmbH

Ravensberg 7 Tel.: 04346-7718 www.eds-planung.de
24214 Gettorf Fax.: 04346-9001 info@eds-planung.de

Gettorf, den 22.04.2013 gez. Hansen	1368
bearbeitet April 13	Schmidt
gezeichnet April 13	Bremer
geprüft April 13	Hansen

**Landesbetrieb Straßenbau und Verkehr
Schleswig - Holstein**

Straße: B5 -490 von NK: 1619-004 nach NK: 1619-003 Station: 1,651
B5 -520 von NK: 1619-001 nach NK: 1620-002 Station: 0,409

Nächster Ort: Tönning Bau-km: 0+000,000 - 5+730,000

Unterlage Nr.: 9
Blatt Nr.: 4
Reg. Nr.: B 5 - 130

<p>B 5 Dreistreifigkeit Tönning-Husum 1.BA Tönning-Rothenspieker</p> <p>Bau-km: 0+900,000</p>	bearbeitet	—	—
	gezeichnet	—	—
	geprüft	16.08.13	Matthiesen
<p>Querschnitt Achse 100</p> <p>Maßstab 1 : 100/100</p>			

Aufgestellt:
Landesbetrieb Straßenbau und Verkehr SH
Niederlassung Flensburg
Flensburg, den 29.08.2013

gez. Berkner
Regierungsoberbaurätin

Planfeststellungsunterlage
vom 29.08.2013
Anlage : 9
Blatt : 4

eds-planung beratende Ingenieure GmbH Ravensberg 7 24214 Gettorf gez.: Burmeister	Aufnahme: Dez. 2006 Feldvergleich: Kataster:	Geodätische Grundlagen: Gauß-Krüger-Koordinaten NN-Höhen
---	--	--