


Bau-km : ...1+500.000... Achse 400

| | |
|------------------|---|
| Oberbodenabtrag | m (d = cm) |
| Oberbodenabtrag | 10,35 m (d = ...20,0... cm) |
| Oberbodenauftrag | m (d = cm) |
| Oberbodenauftrag | 4,05 m (d = ...20,0... cm) |
| Erdmassenabtrag | 0,15 qm |
| Erdmassenauftrag | 3,75 qm |
| Schotterrasen | 0,15 qm |
| Frostschutz | 2,65 qm |
| Aufbruch | 0,15 qm |
| Planum | 5,85 m |

Bau-km : ...1+500.000... Achse 100

| | |
|------------------|---|
| Oberbodenabtrag | m (d = cm) |
| Oberbodenabtrag | 17,45 m (d = ...20,0... cm) |
| Oberbodenauftrag | m (d = cm) |
| Oberbodenauftrag | 14,70 m (d = ...20,0... cm) |
| Erdmassenabtrag | 3,75 qm |
| Erdmassenauftrag | 11,20 qm |
| Schotterrasen | 0,40 qm |
| Frostschutz | 4,40 qm |
| Aufbruch | 0,15 qm |
| Planum | 17,70 m |

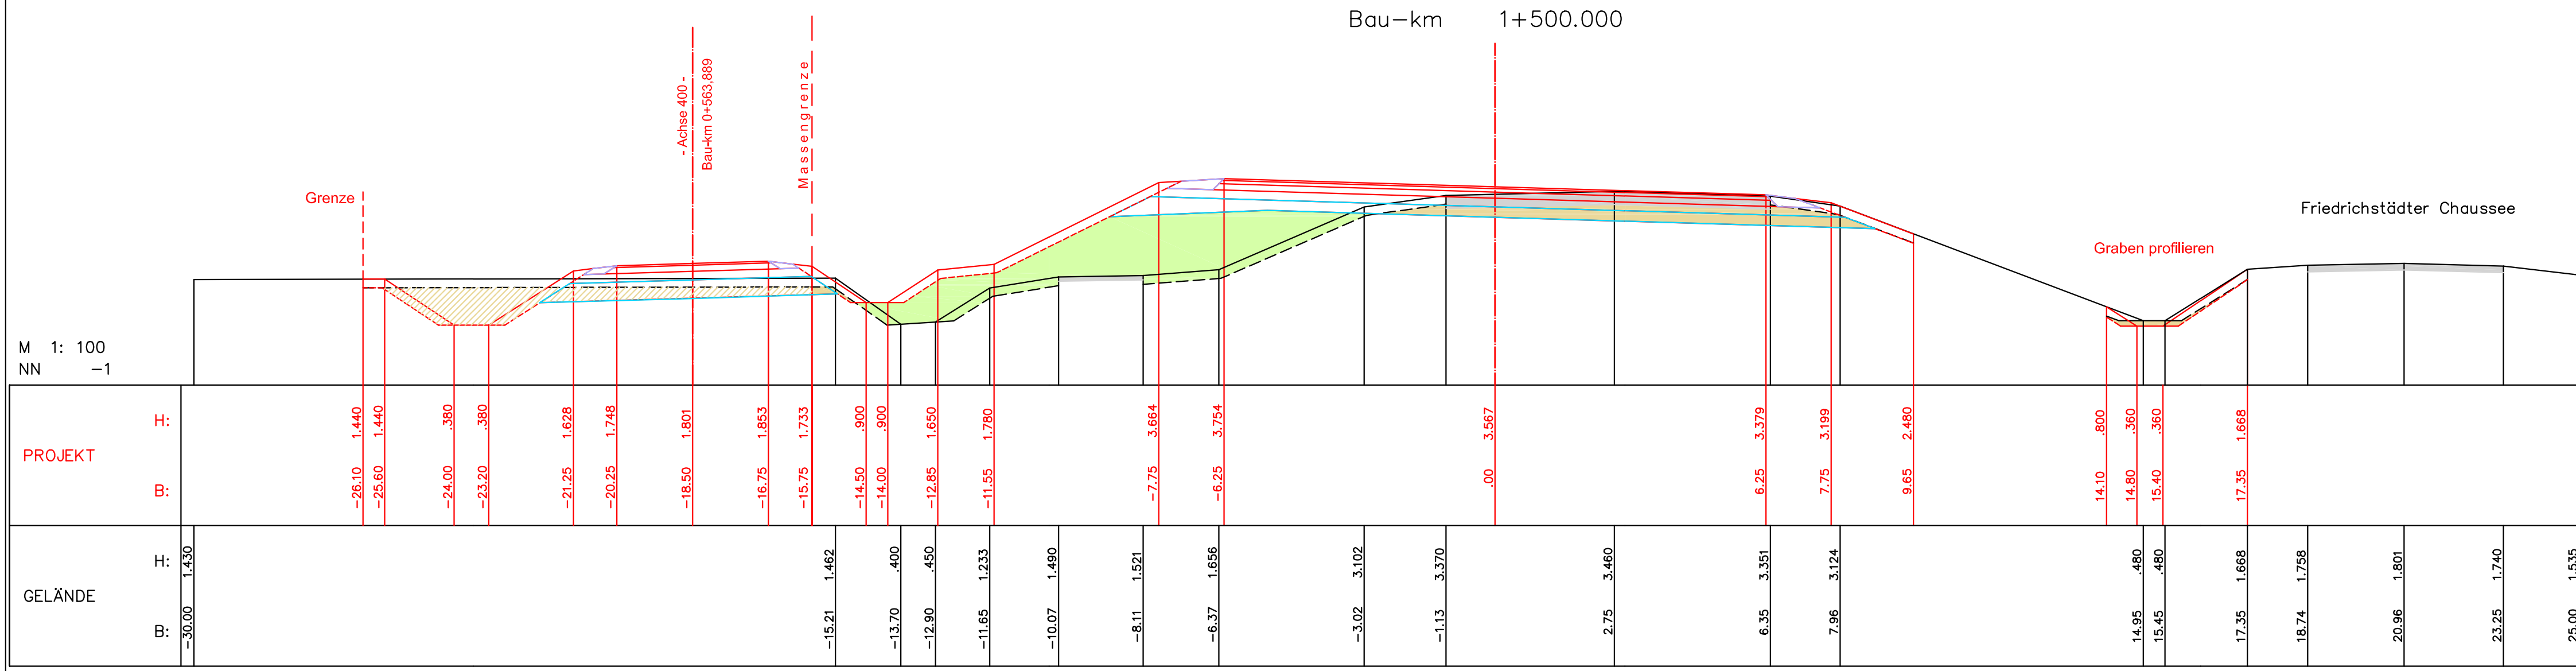

| | | | |
|-----|------------------|-------|------|
| | | | |
| Nr. | Art der Änderung | Datum | Name |

eds-planung
beratende Ingenieure GmbH

Ravensberg 7 | Tel.: 04346-7718 | www.eds-planung.de
24214 Gettorf | Fax.: 04346-9001 | info@eds-planung.de

| | | |
|-------------------------|-------------|-------------|
| Gettorf, den 22.04.2013 | gez. Hansen | 1368 |
| bearbeitet | April 13 | Schmidt |
| gezeichnet | April 13 | Bremer |
| geprüft | April 13 | Hansen |

Landesbetrieb Straßenbau und Verkehr
Schleswig - Holstein

Straße: B5 -490 von NK: 1619-004 nach NK: 1619-003 Station: 1,651
B5 -520 von NK: 1619-001 nach NK: 1620-002 Station: 0,409

Nächster Ort: Tönning Bau-km: 0+000,000 - 5+730,000

Unterlage Nr.: 9
Blatt Nr.: 7
Reg. Nr.: B 5 - 130

B 5

Dreistreifigkeit Tönning-Husum
1.BA Tönning-Rothenspieker

Bau-km: 1+500,000

| | | |
|------------|----------|------------|
| bearbeitet | — | — |
| gezeichnet | — | — |
| geprüft | 16.08.13 | Matthiesen |

Querprofile
Achse 100
Maßstab 1 : 100/100

Aufgestellt:
Landesbetrieb Straßenbau und Verkehr SH
Niederlassung Flensburg
Flensburg, den 29.08.2013

gez. Berkner
Regierungsoberbaurätin

Planfeststellungsunterlage
vom 29.08.2013
Anlage : 9
Blatt : 7

| | | |
|---|--|--|
| eds-planung beratende Ingenieure GmbH Ravensberg 7 24214 Gettorf gez.: Burmeister | Aufnahme: Dez. 2006 Feldvergleich: Kataster: | Grundplan hergestellt: Geodätische Grundlagen: Gauß-Krüger-Koordinaten NN-Höhen |
|---|--|--|