Bau–km : 2+250,000 – Achse 400

Oberbodenabtrag	.....	m	(d = ... cm)
Oberbodenabtrag	11,70	m	(d = 20,0 cm)
Oberbodenauftrag	.....	m	(d = ... cm)
Oberbodenauftrag	6,95	m	(d = 20,0 cm)
Erdmassenabtrag	7,50	qm	
Erdmassenauftrag	0,05	qm	
Schotterrasen	0,10	qm	
Frostschutz	2,60	qm	
Aufbruch	.....	qm	
Planum	6,85	m	

Bau–km : 2+250,000 – Achse 100

Oberbodenabtrag	.....	m	(d = ... cm)
Oberbodenabtrag	12,45	m	(d = 20,0 cm)
Oberbodenauftrag	.....	m	(d = ... cm)
Oberbodenauftrag	9,85	m	(d = 20,0 cm)
Erdmassenabtrag	3,05	qm	
Erdmassenauftrag	10,60	qm	
Schotterrasen	0,75	qm	
Frostschutz	4,35	qm	
Aufbruch	.....	qm	
Planum	17,10	m	

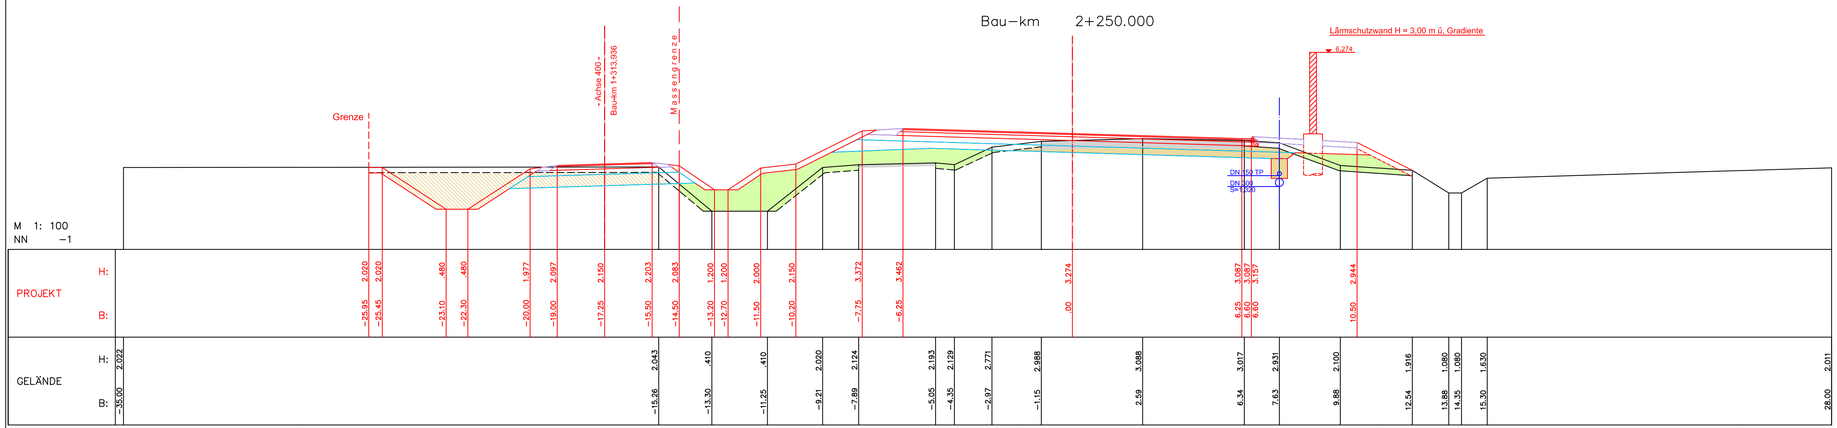

Nr.	Art der Änderung	Datum	Name

eds-planung
beratende Ingenieure GmbH
Ravensberg 7 Tel.: 04346-7718 www.eds-planung.de
24214 Gettorf Fax.: 04346-9001 info@eds-planung.de

Gettorf, den 22.04.2013
gez. Hansen

1368

bearbeitet	April 13	Schmidt
gezeichnet	April 13	Bremer
geprüft	April 13	Hansen

Landesbetrieb Straßenbau und Verkehr
Schleswig - Holstein

Unterlage Nr.: 9
Blatt Nr.: 9
Reg. Nr.: B 5 - 130

Straße: B5 -490 von NK: 1619-004 nach NK: 1619-003 Station: 1,651
B5 -520 von NK: 1619-001 nach NK: 1620-002 Station: 0,409

Nächster Ort: Tönning Bau-km: 0+000,000 - 5+730,000

	Datum	Zeichen
bearbeitet	—	—
gezeichnet	—	—
geprüft	16.08.13	Matthiesen

B 5
Dreistreifigkeit Tönning-Husum
1.BA Tönning-Rothenspieker

Bau-km: 2+250,000

Querprofile
Achse 100

Maßstab 1 : 100/100

Aufgestellt:
Landesbetrieb Straßenbau und Verkehr SH
Niederlassung Flensburg
Flensburg, den 29.08.2013

gez. Berkner

Regierungsoberbaurätin

Planfeststellungsunterlage
vom 29.08.2013
Anlage : 9
Blatt : 9

Grundplan hergestellt:

eds-planung
beratende ingenieure GmbH
Ravensberg 7
24214 Gettorf
gez.: Burmeister

Aufnahme: Dez. 2006
Feldvergleich:
Kataster:

Geodätische Grundlagen:
Gauß-Krüger-Koordinaten
NN-Höhen