


Bau-km : ..2+600,000 - Achse 400

Bau-km : ..2+600,000 - Achse 100

Oberbodenabtrag m (d = cm)	Oberbodenabtrag m (d = cm)
Oberbodenabtrag	10,90 m (d = 20,0 cm)	Oberbodenabtrag	16,65 m (d = 20,0 cm)
Oberbodenauftrag m (d = cm)	Oberbodenauftrag m (d = cm)
Oberbodenauftrag	6,00 m (d = 20,0 cm)	Oberbodenauftrag	15,50 m (d = 20,0 cm)
Erdmassenabtrag qm	Erdmassenabtrag qm
Erdmassenabtrag	5,40 qm	Erdmassenabtrag	16,75 qm
Erdmassenauftrag qm	Erdmassenauftrag qm
Erdmassenauftrag	0,80 qm	Erdmassenauftrag	3,90 qm
Schotterrasen qm	Schotterrasen qm
Schotterrasen	0,15 qm	Schotterrasen	0,40 qm
Frostschutz qm	Frostschutz qm
Frostschutz	2,60 qm	Frostschutz	4,40 qm
Aufbruch qm	Aufbruch qm
Aufbruch qm	Aufbruch qm
Planum m	Planum m
Planum	5,80 m	Planum	17,60 m

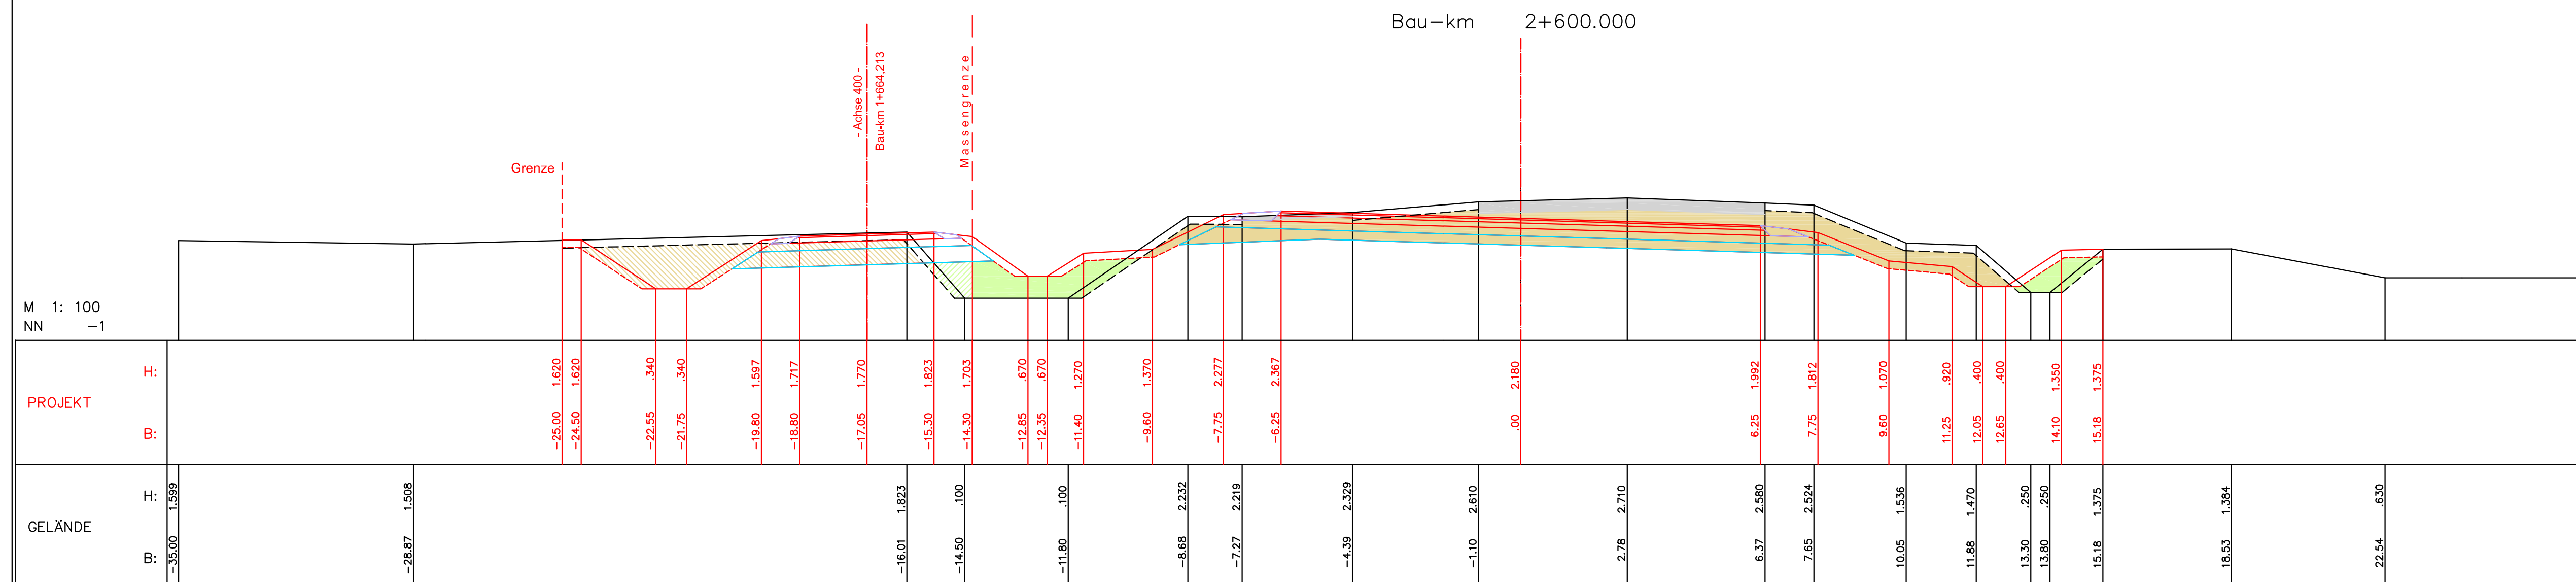

Nr.	Art der Änderung	Datum	Name

eds-planung
beratende ingenieure GmbH

Gettorf, den 22.04.2013
gez. Hansen

1368

bearbeitet	April 13	Schmidt
gezeichnet	April 13	Bremer
geprüft	April 13	Hansen

Ravensberg 7 Tel.: 04346-7718 www.eds-planung.de
24214 Gettorf Fax.: 04346-9001 info@eds-planung.de

Landesbetrieb Straßenbau und Verkehr
Schleswig - Holstein

Unterlage Nr.: 9
Blatt Nr.: 10
Reg. Nr.: B 5 - 130

Straße: B5 -490 von NK: 1619-004 nach NK: 1619-003 Station: 1,651
B5 -520 von NK: 1619-001 nach NK: 1620-002 Station: 0,409

Nächster Ort: Tönning Bau-km: 0+000,000 - 5+730,000

B 5		Datum	Zeichen
Dreistreifigkeit Tönning-Husum		—	—
1.BA Tönning-Rothenspieker		—	—
Bau-km: 2+600,000		16.08.13	Matthiesen
Maßstab 1 : 100/100		Querprofile Achse 100	

Aufgestellt:
Landesbetrieb Straßenbau und Verkehr SH
Niederlassung Flensburg
Flensburg, den 29.08.2013

gez. Berkner
Regierungsoberbaurätin

Planfeststellungsunterlage
vom 29.08.2013
Anlage : 9
Blatt : 10

eds-planung beratende ingenieure GmbH Ravensberg 7 24214 Gettorf gez.: Burmeister	Grundplan hergestellt: Aufnahme: Dez. 2006 Feldvergleich: Kataster:	Geodätische Grundlagen: Gauß-Krüger-Koordinaten NN-Höhen
---	--	--