

017
WA120 spez.-57.00
/DA ES/LWL mit Vogelschutzmarkern

018
WA160-51.00
DA/

-275.00-
ES/LWL mit Vogelschutzmarkern

019
T1-50.00
VK

-346.78-
ES/LWL mit Vogelschutzmarkern






020
WA140-39.00
DA/

4.1

4.1

4.4

6.4

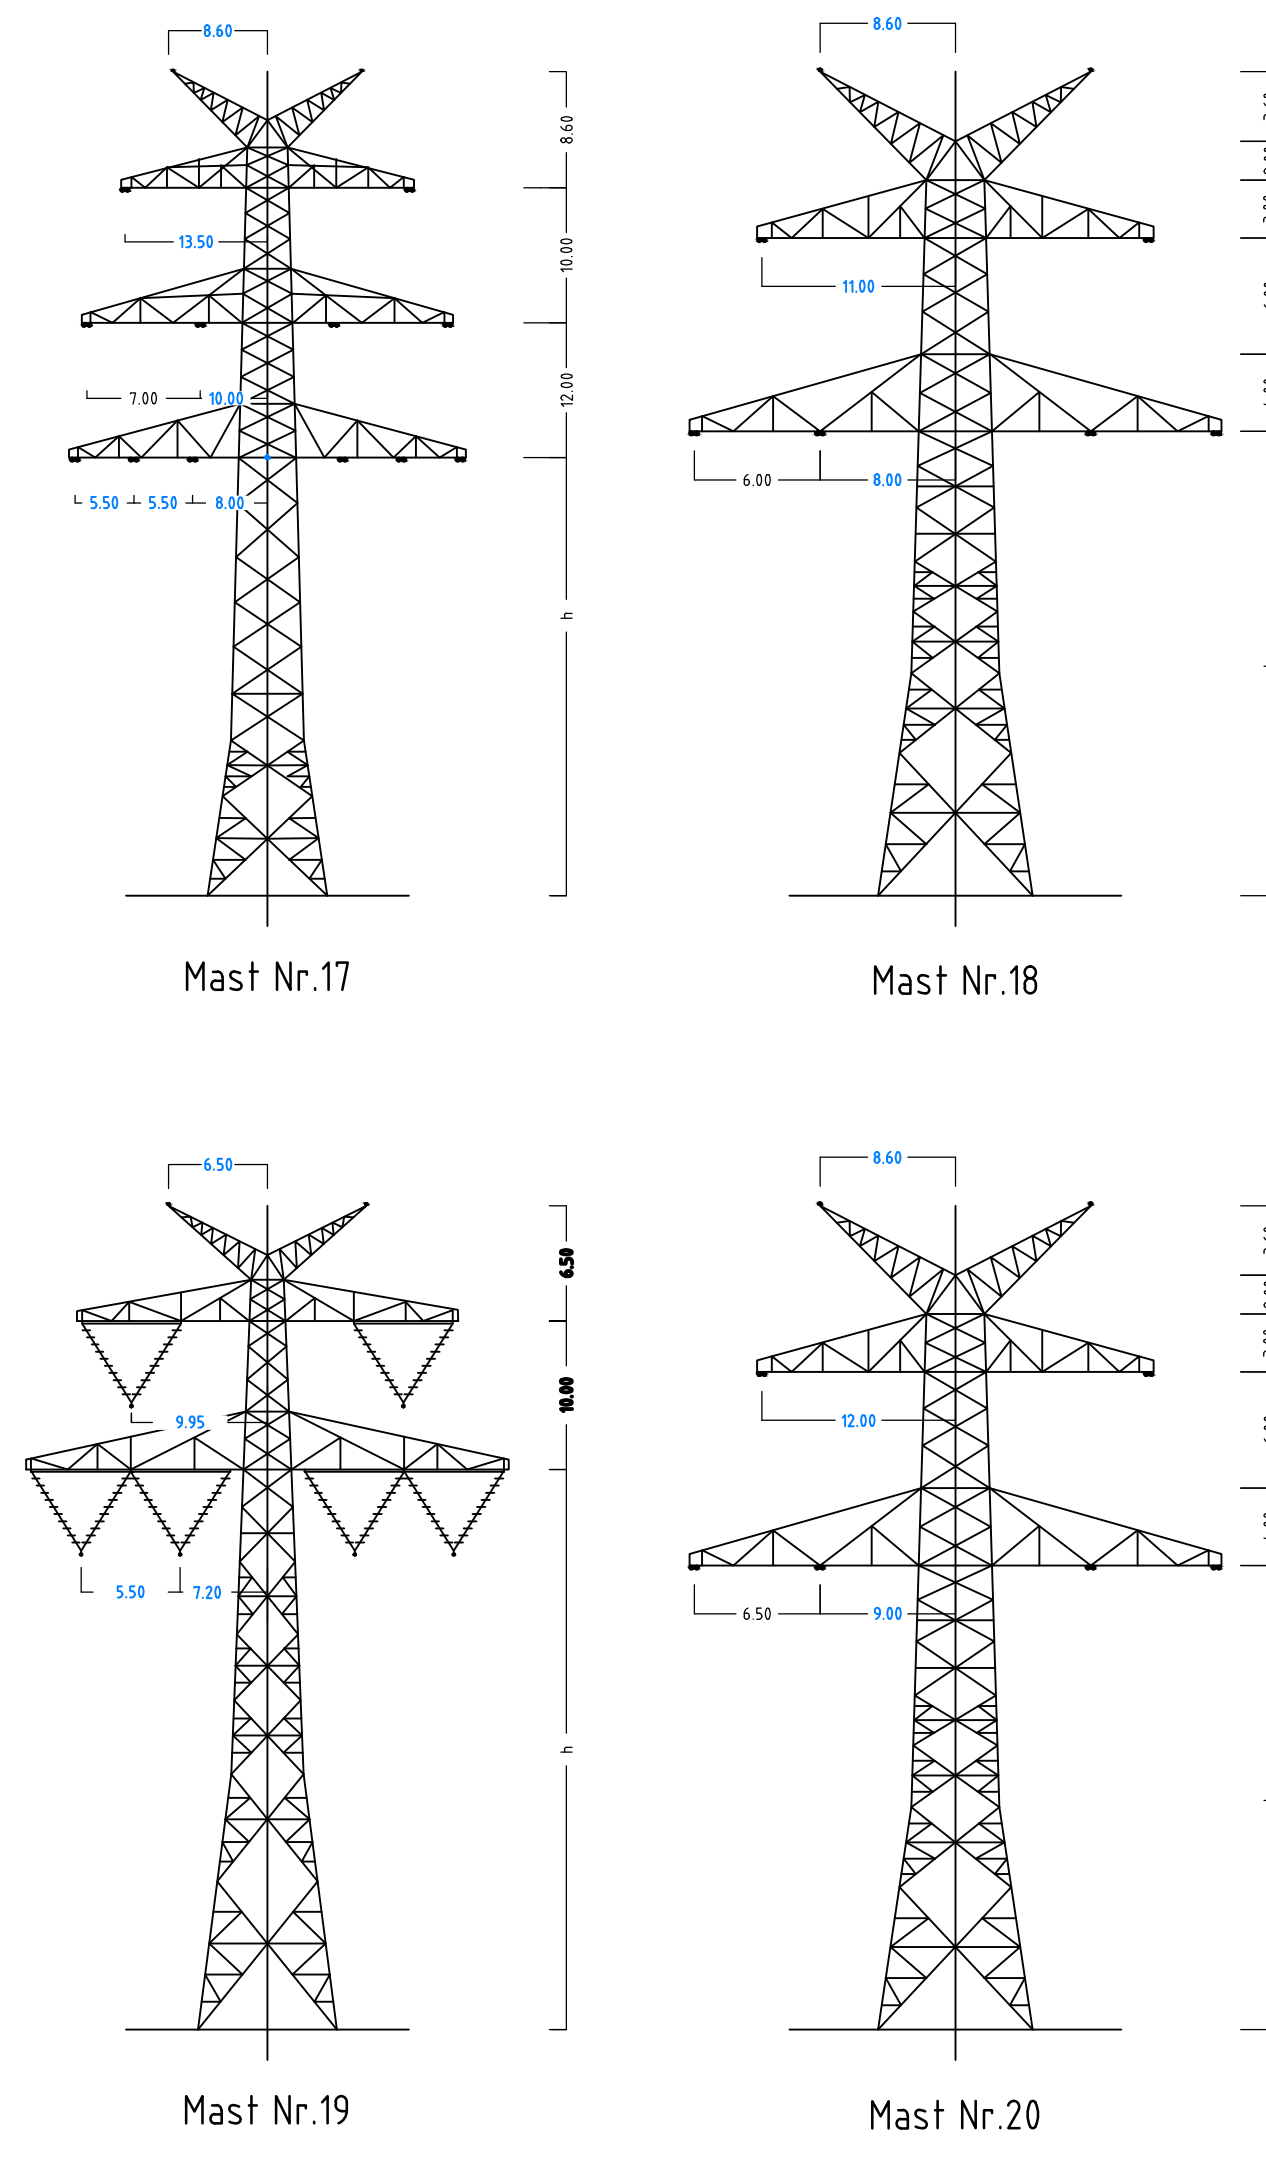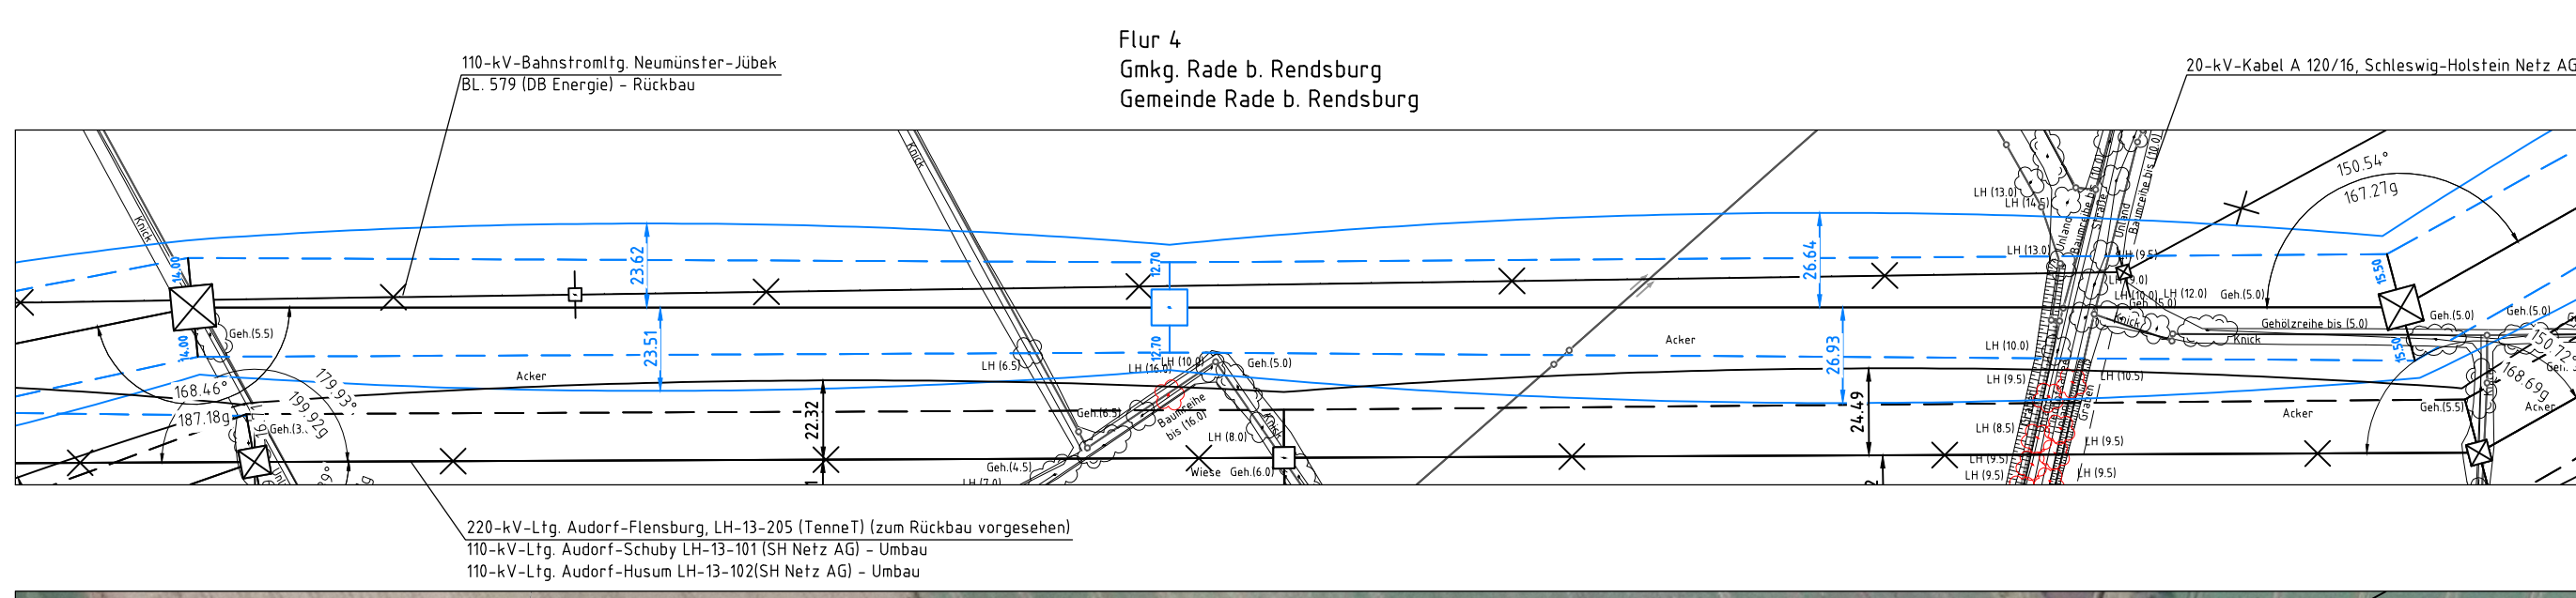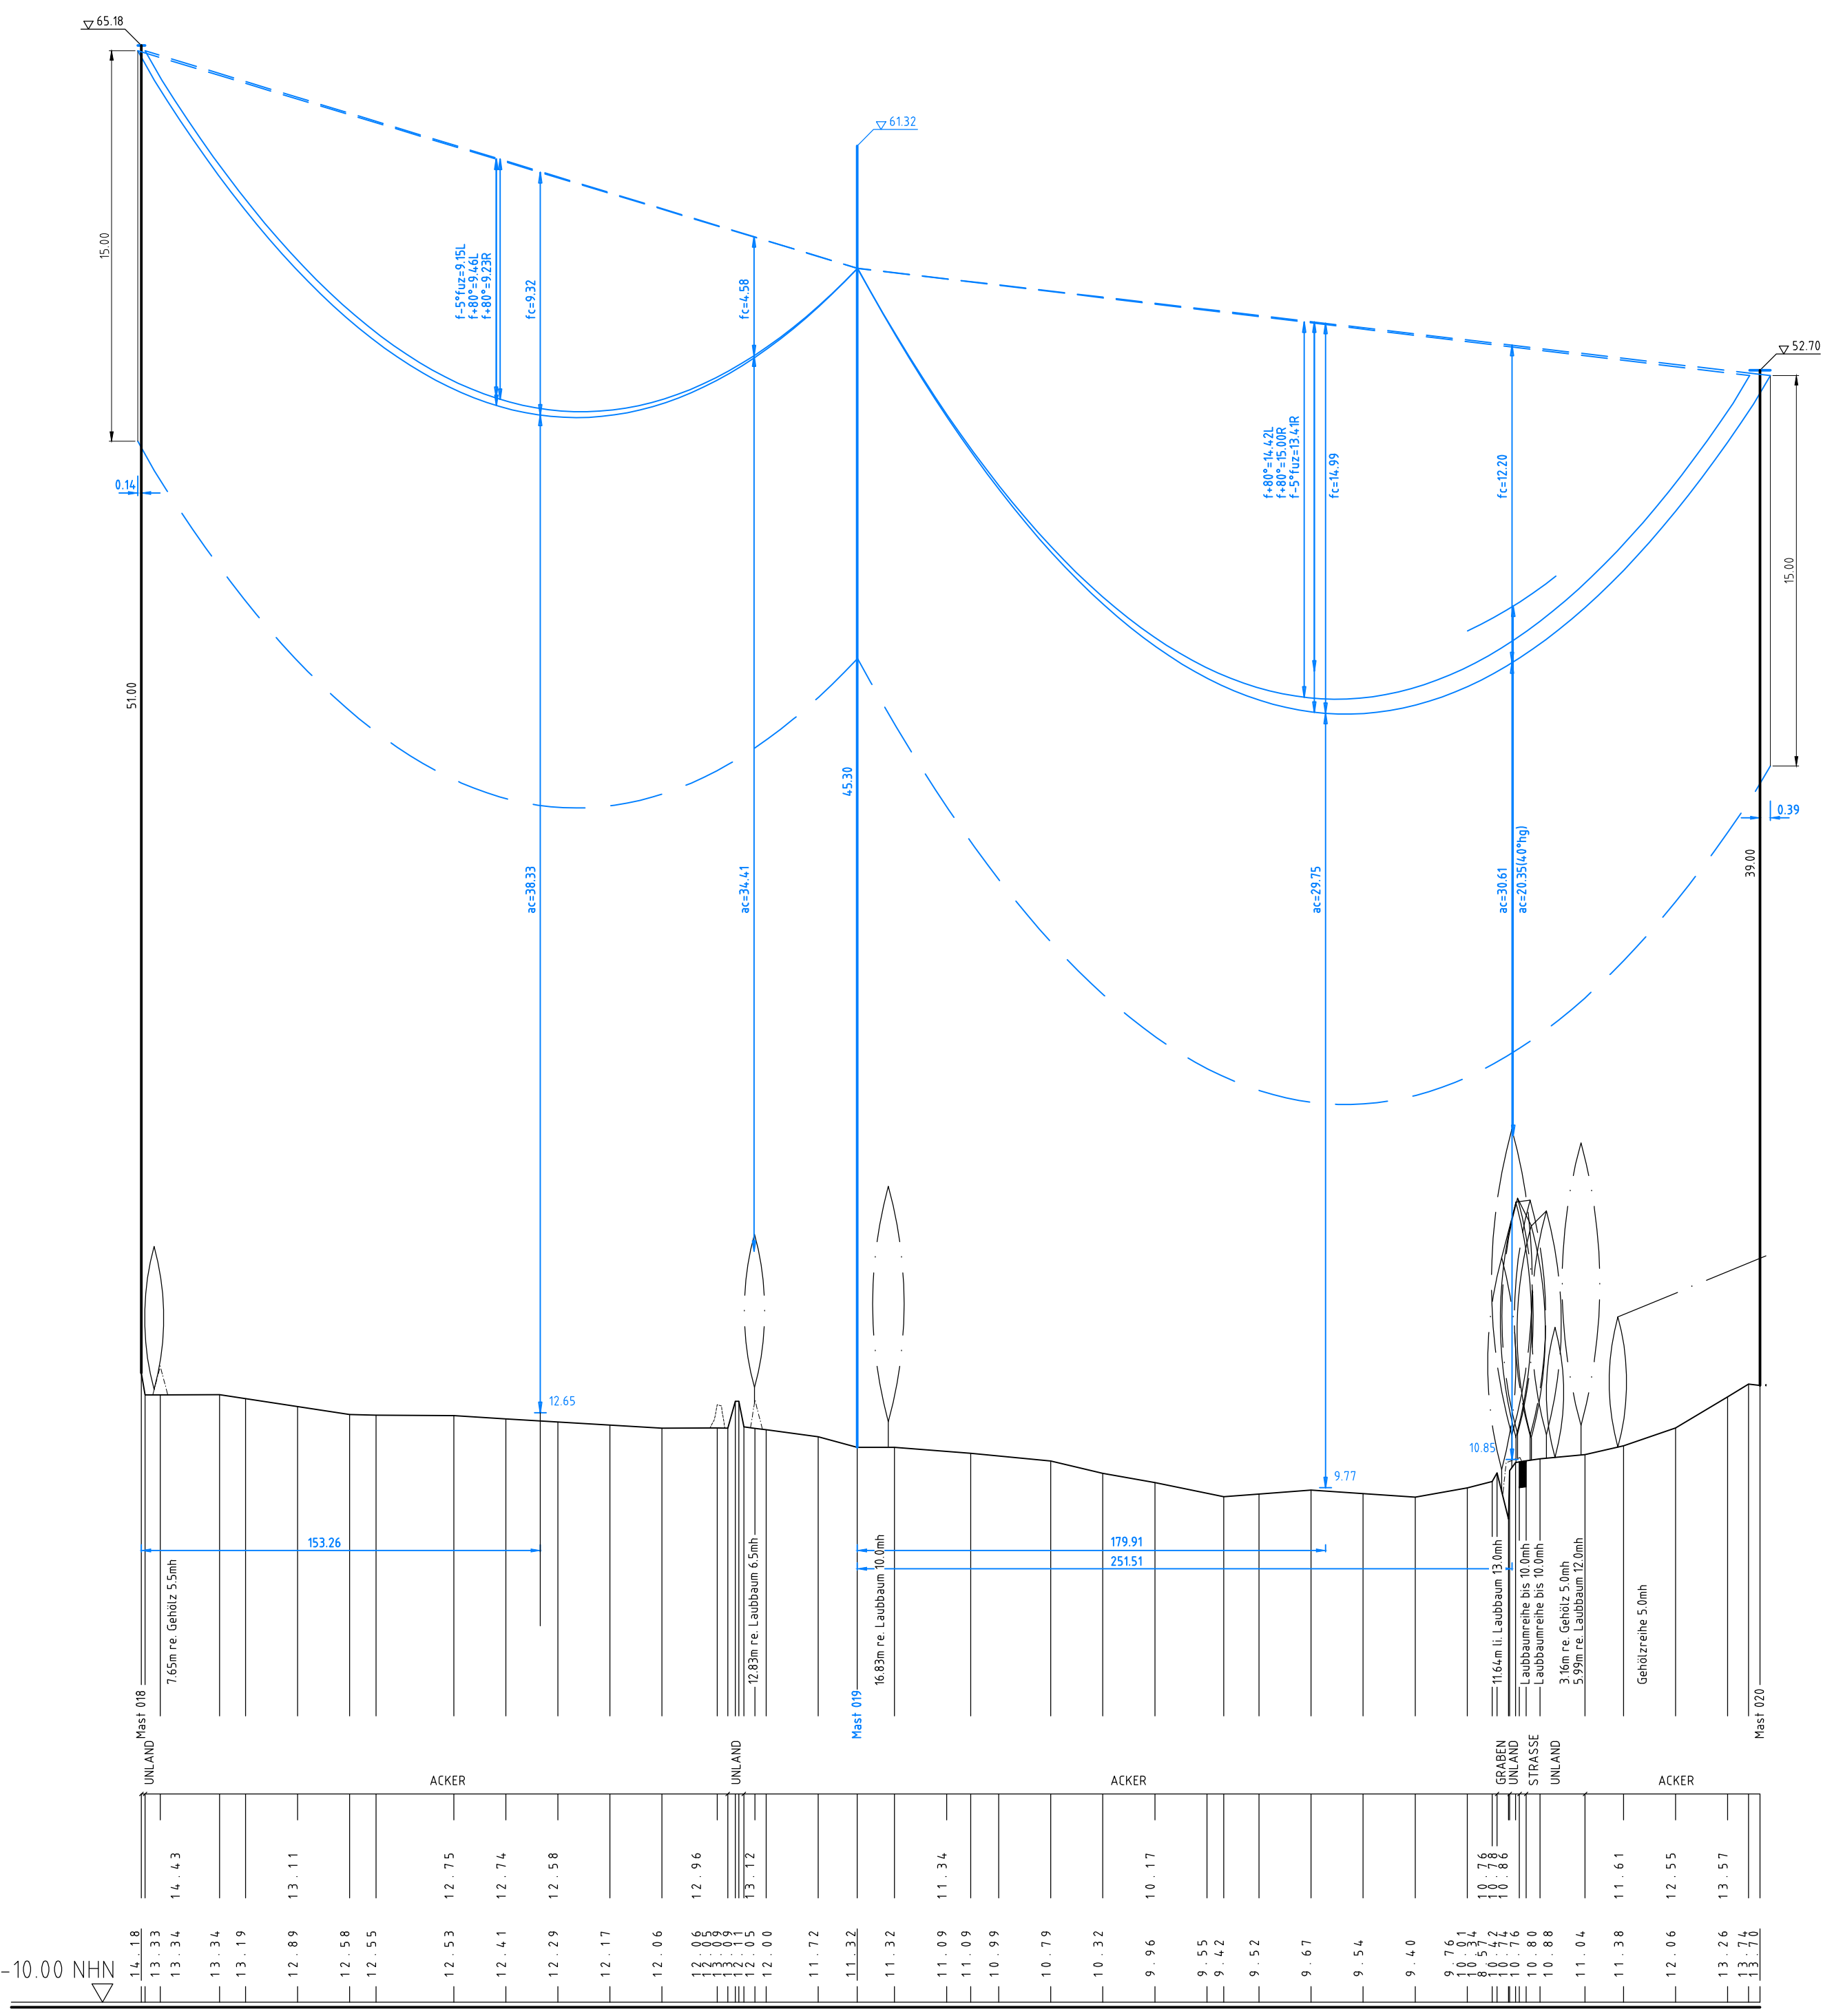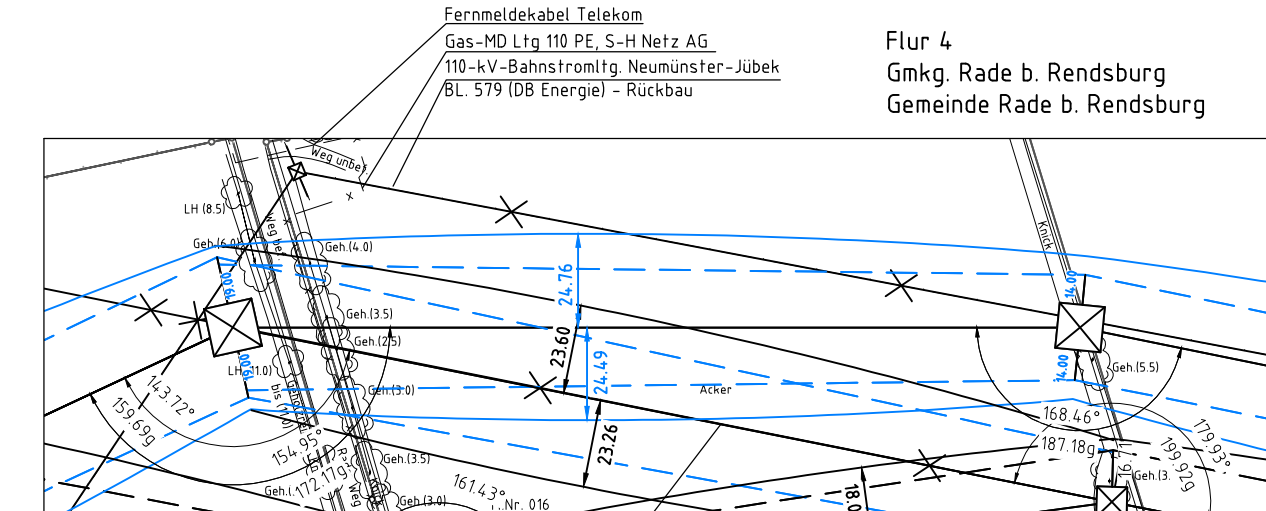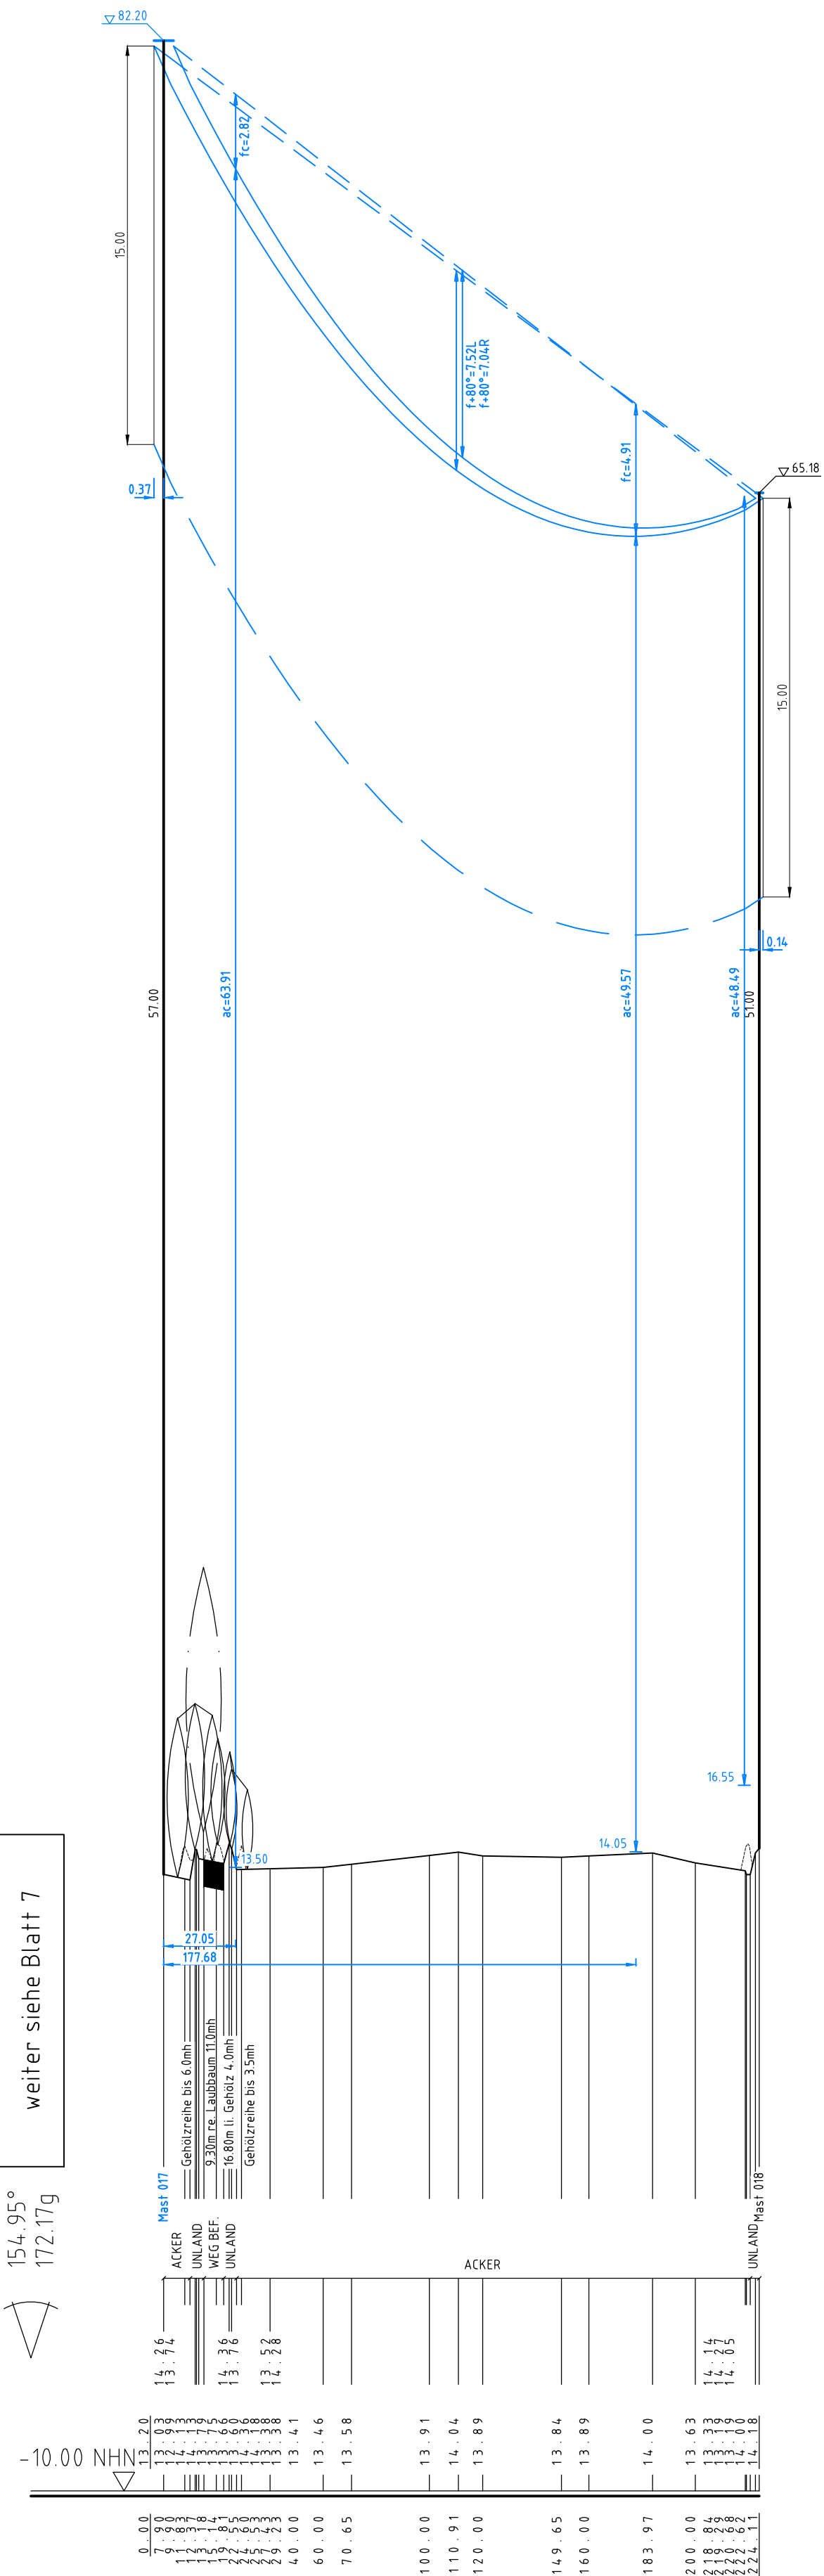

Anlage 6.1
Blatt 8/65

Tennet
Taking power further

380-kV-Ltg. Audorf - Flensburg Nr. 324

Längenprofil
DECKBLATT
Neuplanung
Mast Nr. 17 - Mast Nr. 20

Maßstab der Längen 1: 2000
der Höhen 1: 200

DIN VDE-Bestimmung : DIN EN 50341-3-4: 01/2011 (Einzone 2, Windzone 3)

Masttyp : DA-4-DE-2015 + ZES (Maxi 017), D-2-D-2015.3 ZES (Maxi 018-020)

Bezeichnung : 2x3x4 565-AL 1/2-2-ST1A, M25+46,0N/mm²

Leiterseil : 2x LWL äquivalent zu 264-AL1/34-ST1A, dghl zu LS

Erdschl. Lufkabel/ sonstige Belegung : 20-kV-Kabel A 120/16, Schweiß-Holzstein Netz AG

Kettenlänge : DA = 6.50m (5000N) (Mast 017), DA = 6.50m (3000N), VK = 4.70m (1800N)

Seitliche Überhöhung : 16.6 m rechts oder links aufgenommen

Planfeststellungsunterlage			
Aufgestellt Bayreuth, Tennet TSO GmbH		04.12.2015	
i.V. <i>[Signature]</i>		i.A. Dr. <i>[Signature]</i>	
eqos Energie		MathTab 1: 2000	Einheit Meter
01	Netz-Ltg. Nr. 324	23.11.2015	Name
02	Wegl. M20	23.11.2015	gskk
Bearb.		23.11.2015	gskk
Gepr.		01.12.2015	ip/real
Norm		DIN EN 50341-3-4: 01/2011	
Fachbereich		TL	
Zust.		Änderung	
Datum		Name	
Urspr.			