


Bau-km : 4+100.000

Oberbodenabtrag m (d = cm)
Oberbodenabtrag 29,10 m (d = 20,0 cm)
Oberbodenauftrag m (d = cm)
Oberbodenauftrag 19,00 m (d = 20,0 cm)
Erdmassenabtrag 2,55 qm
Erdmassenauftrag 3,30 qm
Schotterrasen 0,40 qm
Frostschutz 6,05 qm
Aufbruch qm
Planum 24,65 m

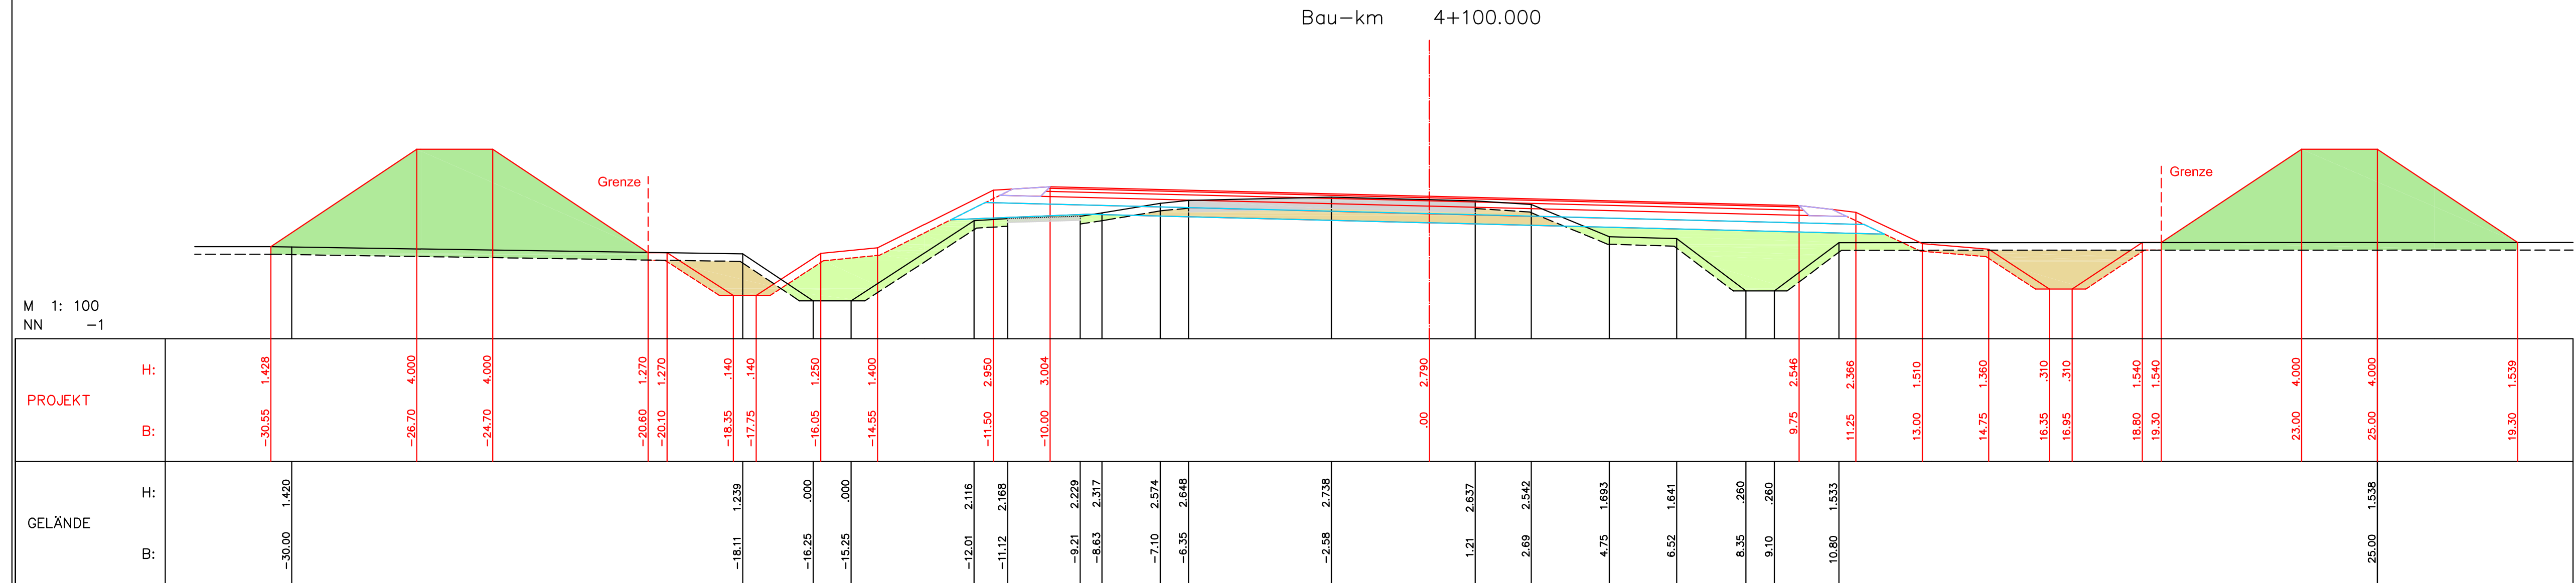

Nr.	Art der Änderung	Datum	Name

<p>eds-planung beratende Ingenieure GmbH</p> <p>Ravensberg 7 24214 Gettorf Tel.: 04346-7718 Fax.: 04346-9001 www.eds-planung.de info@eds-planung.de</p>	Gettorf, den 22.04.2013	1368	
	gez. Hansen		
	bearbeitet	April 13	Schmidt
	gezeichnet	April 13	Bremer
	geprüft	April 13	Hansen

Landesbetrieb Straßenbau und Verkehr Schleswig - Holstein	Unterlage Nr.: 9	
Straße: B5 -490 von NK: 1619-004 nach NK: 1619-003 Station: 1,651 B5 -520 von NK: 1619-001 nach NK: 1620-002 Station: 0,409	Blatt Nr.: 15	
Nächster Ort: Tönning Bau-km: 0+000,000 - 5+730,000	Reg. Nr.: B 5 - 130	
	Datum	Zeichen

<p>B 5</p> <p>Dreistreifigkeit Tönning-Husum</p> <p>1.BA Tönning-Rothenspieker</p> <p>Bau-km: 4+100,000</p>	bearbeitet	—	—
	gezeichnet	—	—
	geprüft	16.08.13	Matthiesen
Querprofile Achse 100		Maßstab 1 : 100/100	

Aufgestellt:
Landesbetrieb Straßenbau und Verkehr SH
Niederlassung Flensburg
Flensburg, den 29.08.2013

gez. Berkner
Regierungsoberbaurätin

Planfeststellungsunterlage
vom 29.08.2013
Anlage : 9
Blatt : 15

eds-planung beratende Ingenieure GmbH Ravensberg 7 24214 Gettorf gez.: Burmeister	Aufnahme: Dez. 2006 Feldvergleich: Kataster:	Geodätische Grundlagen: Gauß-Krüger-Koordinaten NN-Höhen
---	--	--