


Bau-km : 5+400,000.....

Oberbodenabtrag	.....	m	( d = ..... cm )
Oberbodenabtrag	24,90	m	( d = 20,0 cm )
Oberbodenauftrag	.....	m	( d = ..... cm )
Oberbodenauftrag	18,25	m	( d = 20,0 cm )
Erdmassenabtrag	12,90	qm	
Erdmassenauftrag	10,45	qm	
Schotterrasen	0,90	qm	
Frostschutz	4,60	qm	
Aufbruch	.....	qm	
Planum	17,20	m	

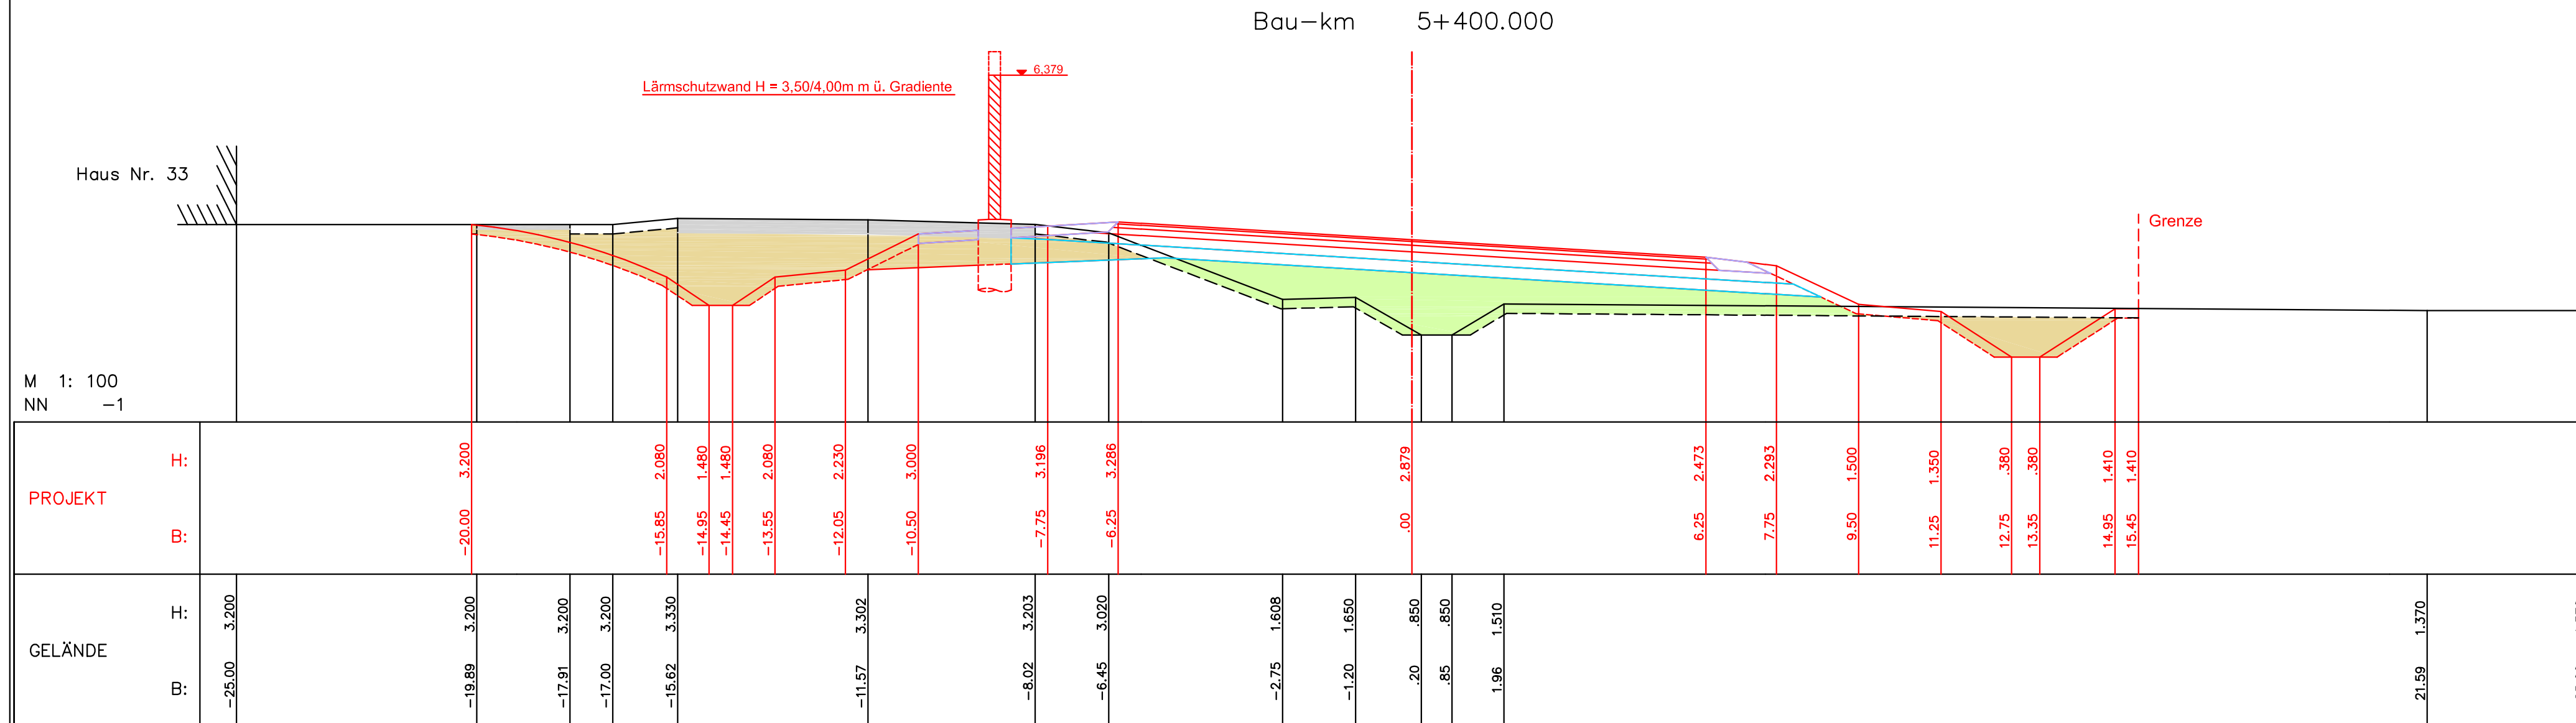

Nr.	Art der Änderung	Datum	Name

 <b>eds-planung</b> beratende ingenieure GmbH Ravensberg 7 24214 Gettorf Tel.: 04346-7718 Fax.: 04346-9001 www.eds-planung.de info@eds-planung.de	Gettorf, den 22.04.2013	<b>1368</b>	
	gez. Hansen		
	bearbeitet	April 13	Schmidt
	gezeichnet	April 13	Bremer
	geprüft	April 13	Hansen

Landesbetrieb Straßenbau und Verkehr Schleswig - Holstein		Unterlage Nr.: 9	
Straße: B5 -490 von NK: 1619-004 nach NK: 1619-003 Station: 1,651 B5 -520 von NK: 1619-001 nach NK: 1620-002 Station: 0,409		Blatt Nr.: 21	
Nächster Ort: Tönning Bau-km: 0+000,000 - 5+730,000		Reg. Nr.: B 5 - 130	
		Datum	Zeichen

<b>B 5</b> Dreistreifigkeit Tönning-Husum 1.BA Tönning-Rothenspieker Bau-km: 5+400,000	bearbeitet	—	—
	gezeichnet	—	—
	geprüft	16.08.13	Matthiesen
	Querprofile Achse 100		
	Maßstab 1 : 100/100		

Aufgestellt: Landesbetrieb Straßenbau und Verkehr SH Niederlassung Flensburg Flensburg, den 29.08.2013  gez. Berkner Regierungsoberbaurätin
---

Planfeststellungsunterlage vom 29.08.2013 Anlage : 9 Blatt : 21
--

eds-planung beratende Ingenieure GmbH Ravensberg 7 24214 Gettorf gez.: Burmeister	Aufnahme: Dez. 2006 Feldvergleich: Kataster:	Geodätische Grundlagen: Gauß-Krüger-Koordinaten NN-Höhen
---	--	--