


Bau-km : ..0+310.000.....

Oberbodenabtrag m (d = cm)
Oberbodenabtrag	49,95 m (d = ..20,0.. cm)
Oberbodenauftrag m (d = cm)
Oberbodenauftrag	44,90 m (d = ..20,0.. cm)
Erdmassenabtrag	14,90 qm
Erdmassenauftrag	60,80 qm
Schotterrasen	0,50 qm
Frostschutz	2,55 qm
Aufbruch qm
Planum	10,90 m

Leichtbaustoffe145,35..... qm
Kies-Sand Gemisch2,80..... qm

Bau-km 0+310.000

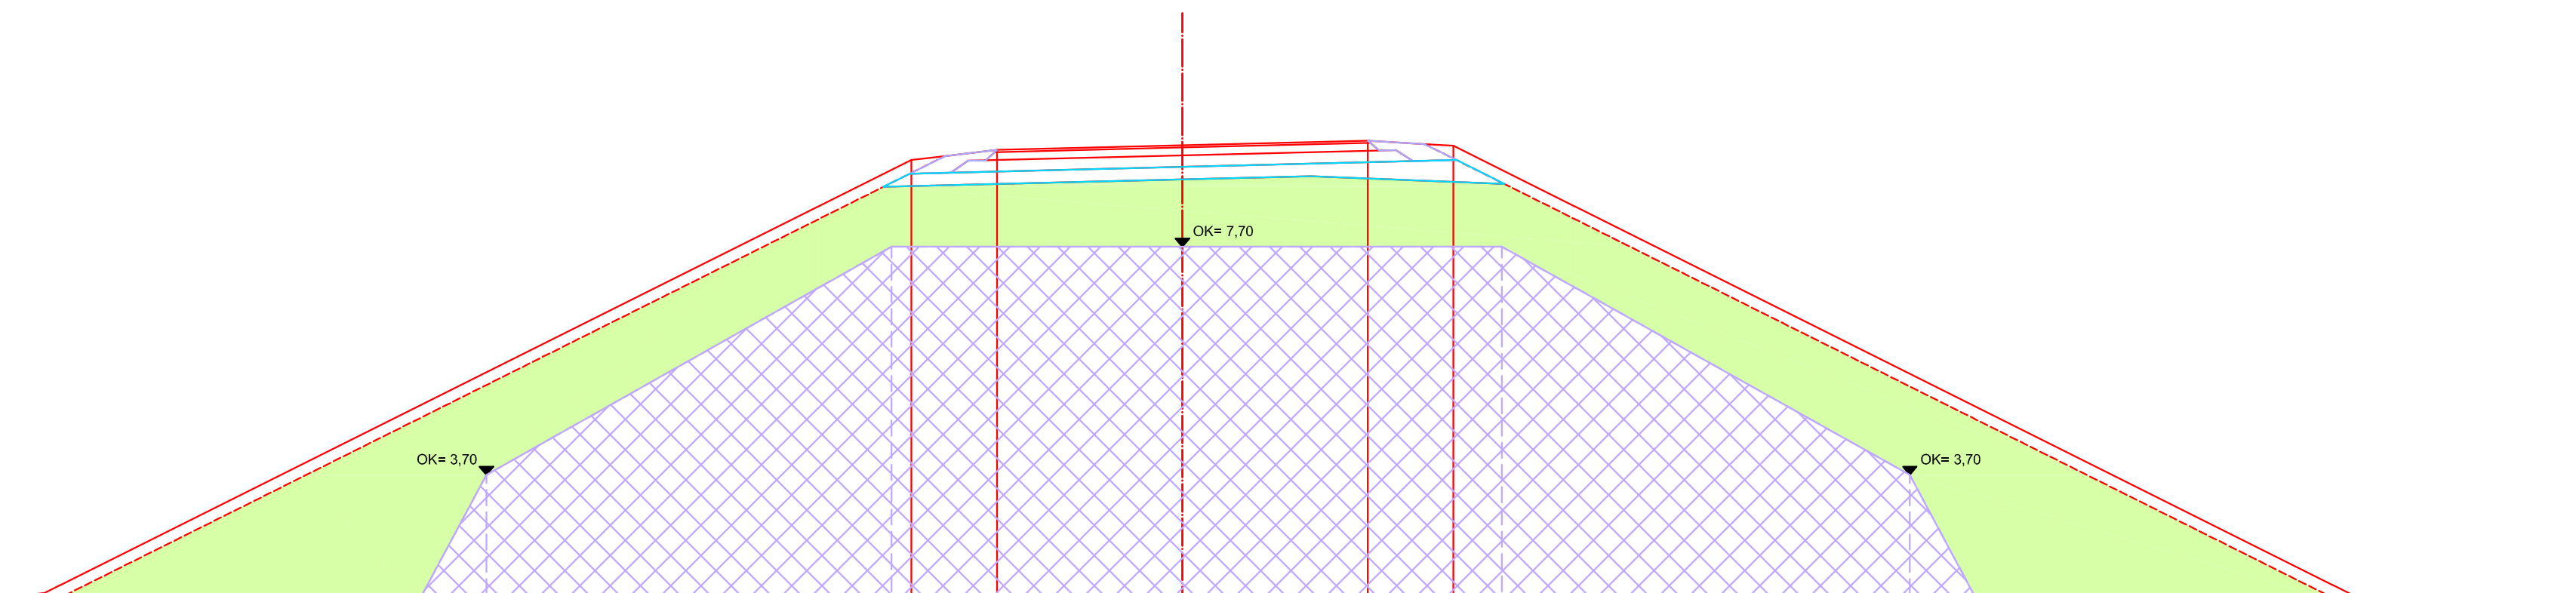

M 1: 100
NN -1

		PROJEKT																														
		H:	1.480	1.480	.700	.700	1.480	1.630																								
	B:	-24.95	-24.45	-23.25	-22.65	-21.45	-19.95	-13.70	-12.20	-5.10	-4.75	-3.25	9.398	9.479	3.25	9.560	4.75	9.470	5.60	12.75	14.25	20.60	1.550	22.10	1.400	23.25	.650	23.85	.650	25.00	1.400	
	H:	1.479																														
	B:	-25.00																														
	H:	1.479																														
	B:	-25.00																														

Nr.	Art der Änderung	Datum	Name

 eds-planung beratende ingenieure GmbH Ravensberg 7 24214 Gettorf Tel.: 04346-7718 Fax.: 04346-9001 www.eds-planung.de info@eds-planung.de	Gettorf, den 22.04.2013	gez. Hansen	1368
	bearbeitet	April 13	Schmidt
	gezeichnet	April 13	Bremer
	geprüft	April 13	Hansen

Landesbetrieb Straßenbau und Verkehr Schleswig - Holstein	Unterlage Nr.: 9	
Straße: B5 -490 von NK: 1619-004 nach NK: 1619-003 Station: 1,651 B5 -520 von NK: 1619-001 nach NK: 1620-002 Station: 0,409	Blatt Nr.: 24	
Nächster Ort: Tönning Bau-km: 0+000,000 - 5+730,000	Reg. Nr.: B 5 - 130	
	Datum	Zeichen

<p align="center">B 5</p> <p align="center">Dreistreifigkeit Tönning-Husum</p> <p align="center">1.BA Tönning-Rothenspieker</p> <p align="center">Bau-km: 0+310,000</p>	bearbeitet	—	—
	gezeichnet	—	—
	geprüft	16.08.13	Matthiesen
	Querprofile Achse 200		
	Maßstab 1 : 100/100		

Aufgestellt: Landesbetrieb Straßenbau und Verkehr SH Niederlassung Flensburg Flensburg, den 29.08.2013 gez. Berkner Regierungsoberbaurätin	
--	--

Planfeststellungsunterlage vom 29.08.2013 Anlage : 9 Blatt : 24	
--	--

eds-planung beratende Ingenieure GmbH Ravensberg 7 24214 Gettorf gez.: Burmeister	Aufnahme: Dez. 2006 Feldvergleich: Kataster:	Geodätische Grundlagen: Gauß-Krüger-Koordinaten NN-Höhen
---	--	---